


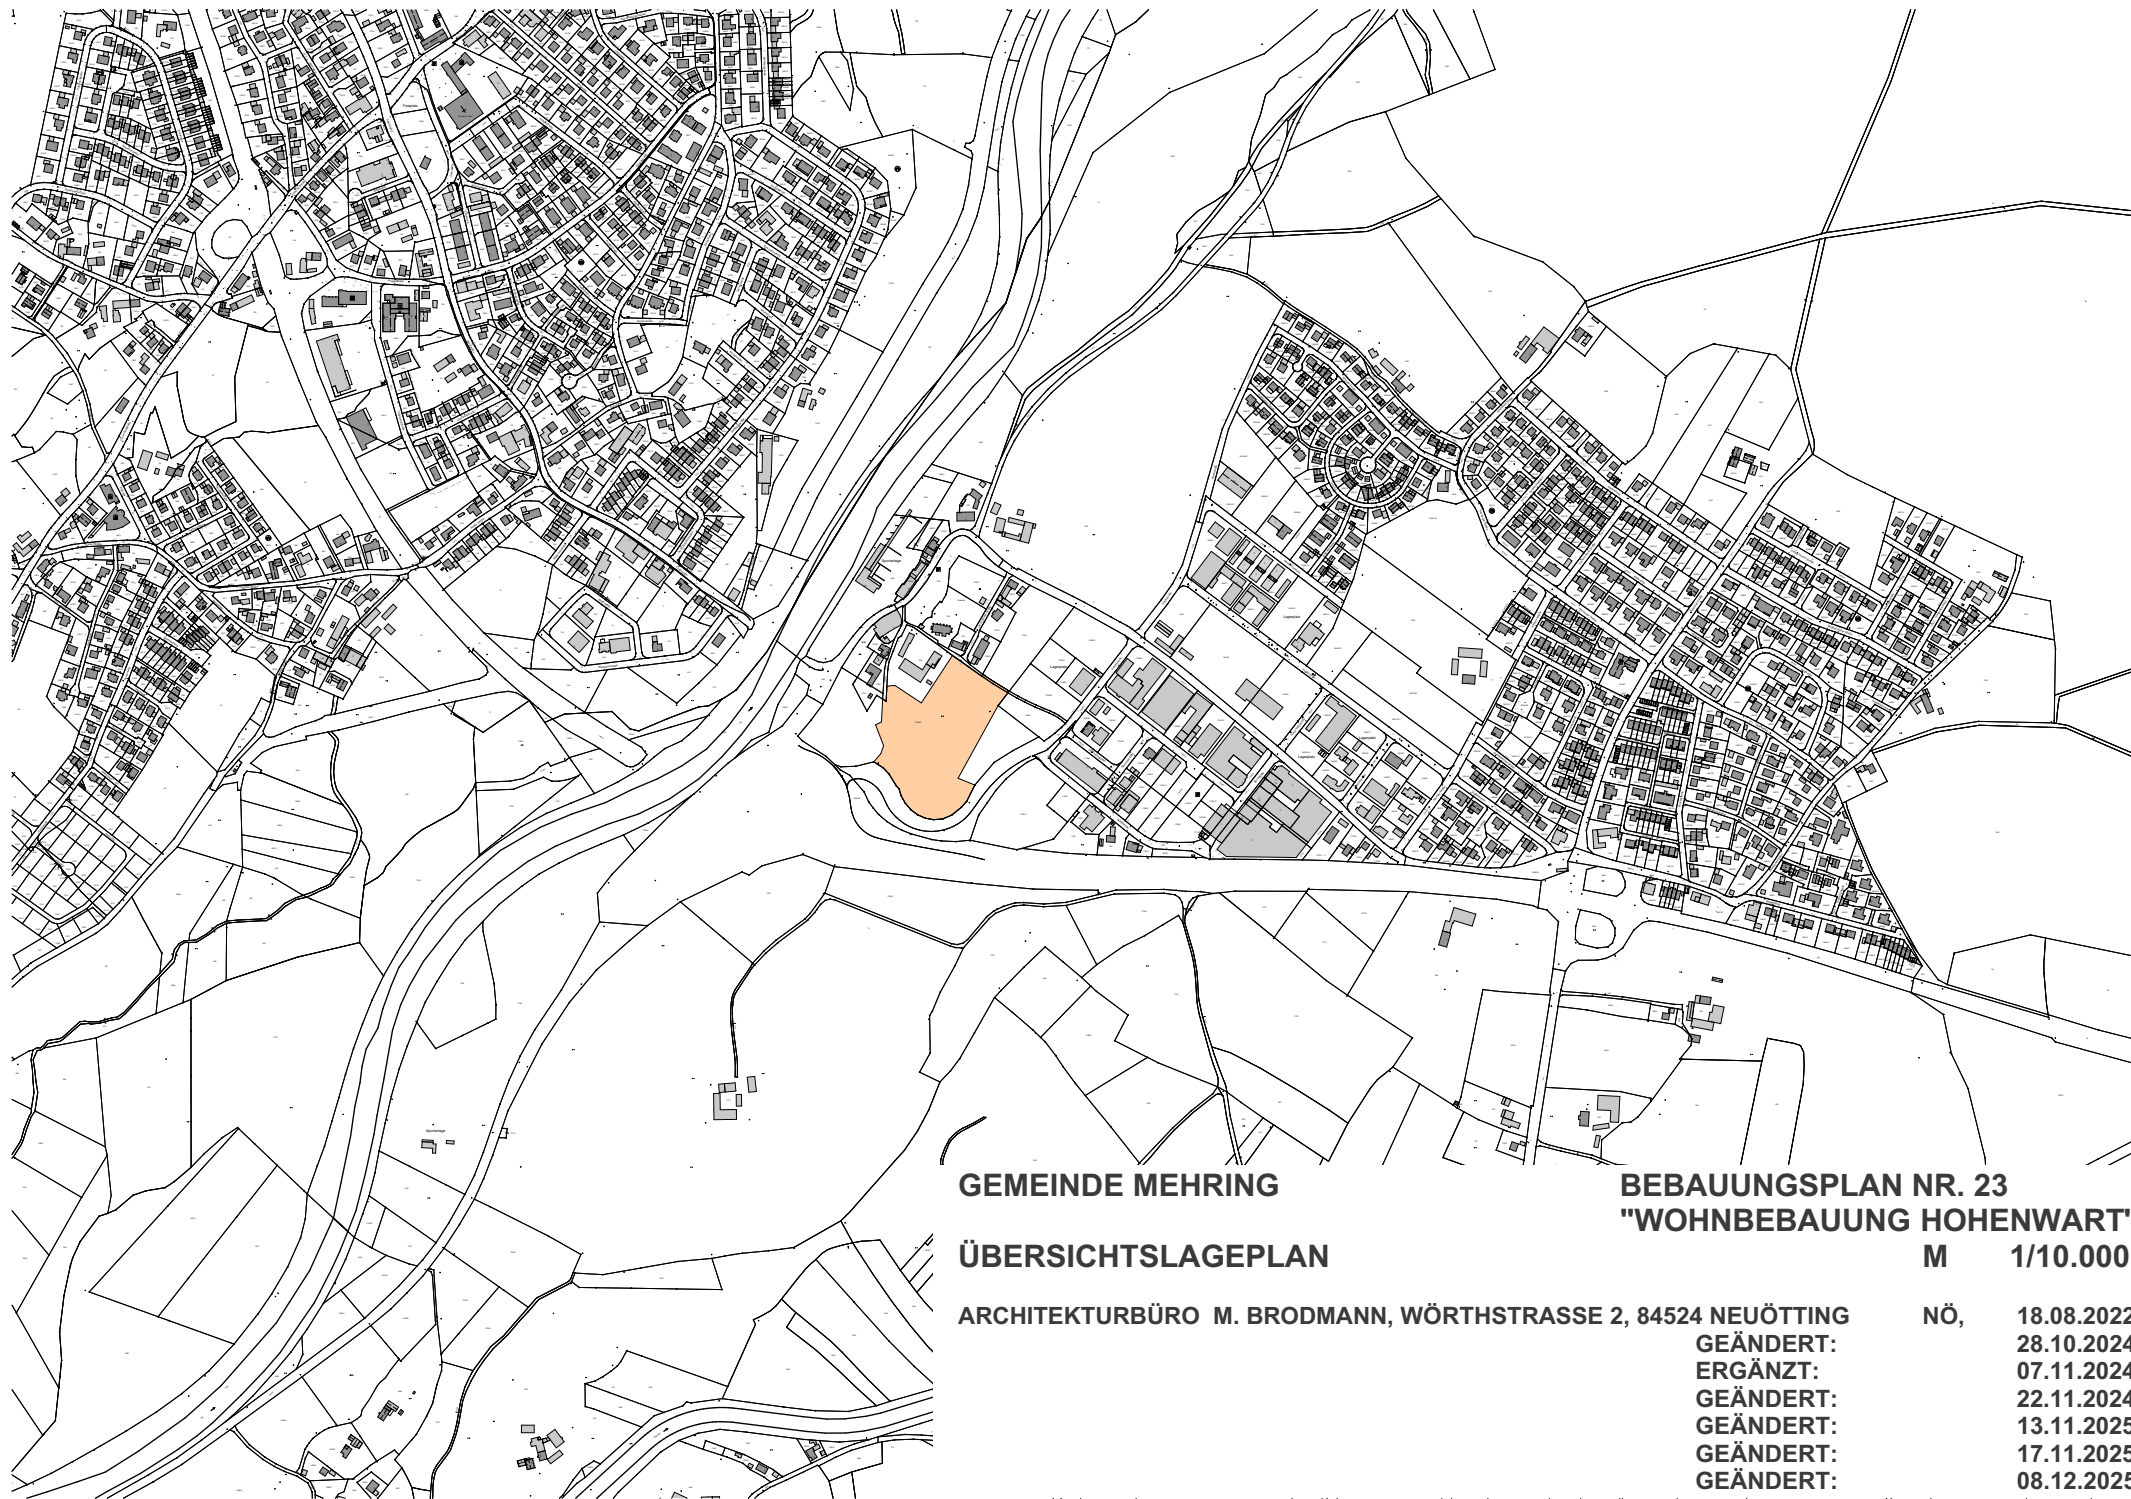

GEMEINDE MEHRING

ÜBERSICHTSLAGEPLAN

ARCHITEKTURBÜRO M. BRODMANN, WÖRTHSTRASSE 2, 84524 NEUÖTTING

BEBAUUNGSPLAN NR. 23
"WOHNBEBAUUNG HOHENWART"
M 1/10.000

NÖ,	18.08.2022
GEÄNDERT:	28.10.2024
ERGÄNZT:	07.11.2024
GEÄNDERT:	22.11.2024
GEÄNDERT:	13.11.2025
GEÄNDERT:	17.11.2025
GEÄNDERT:	08.12.2025