Straßenverkehrsbehörde / Straßenbaubehörde

Verwaltungsgemeinschaft Emmerting
Gemeinde Emmerting
Untere Dorfstr. 3
84547 Emmerting

SPIE SAG GmbH
Bussardstraße 2
84539 Ampfing

PLZ, Ort, Datum
84547 Emmerting 16.06.2025

Sachbearbeiter/in
Haspelhuber Thomas

Telefax
08679987330

Telefon, Durchwahl (Nbst.)
08679987331

Zimmer-Nr.
OG 13

Aktenzeichen (Bitte immer angeben!)
140-12/2

Anordnung einer Verkehrsbeschränkung

zur Durchführung von Arbeiten im Straßenraum gem.

☑ § 45 Abs. 1 und Abs. 3 Satz 1, § 44 Abs. 1 Satz 1 StVO ☐ § 45 Abs. 2 Satz 1 und 2 StVO

Zum Antrag vom 16.06.2025

Die oben genannte Behörde erlässt folgende Anordnung ☐ Anlagen ☑ Regelplan/-pläne

1. Die (StraßenKlasse, Straßen-Nr., Straßenname)
Herderstr.

in (Ort, Ortsteil der Sperrung)
Mehring

bei km/ von km - km / bei Haus-Nr./ von Haus-Nr. zu Haus-Nr.
siehe Plan

Dauer der Maßnahme
wird vom / am 23.06.2025 bis zur Beendigung am 21.07.2025 längstens bis

für den Fahrzeugverkehr	☐ vollständig	☑ halbseitig	☐ teilweise	
für den Fußgängerverkehr im Gehwegbereich	☑ vollständig	☐ halbseitig	☐ teilweise	
für den Fahrradverkehr im Radwegbereich	☑ vollständig	☐ halbseitig	☐ teilweise	gesperrt.

Grund der Sperrung
Telefonkabelentstörung i.A. der Deutschen Telekom. Dauer ca. 1-5 Tage

2. Die Sicherung bzw. Regelung des Verkehrs hat nach ☐ Beschilderungsplan ☑ Regelplan

Nr. B II / 9 vom 16.06.2025 zu erfolgen. Diese(r) sind / ist Bestandteil dieser Anordnung

3. Der Verkehr wird umgeleitet über

Der Anliegerverkehr ist zugelassen bis Baustelle

4. Weitere Maßnahmen zur Sicherung des Verkehrs
Absperrung erfolgt durch den Antragsteller.
Die Anwohner werden vom Antragsteller informiert.

5. Diese Anordnung wird mit der Aufstellung der Verkehrszeichen wirksam

Verantwortlicher Bauleiter, (Name, Vorname, Anschrift)
Hoffmann Daniel

Telefon dienstlich
0172/1487194

Telefon privat

6. Die Kostenentscheidung beruht auf den §§ 1 und 4 der Gebührenverordnung für Maßnahmen im Straßenverkehr in Verbindung mit dem Gebührentarif.

	Gebühren für diese Anordnung	Auslagen	Gesamtbetrag
Gebührenfestsetzung:	20,00 EUR	2,50 EUR	22,50 EUR
Bankinstitut		IBAN	BIC

Die weiteren Anordnungen auf der Rückseite sind zu beachten. Sie sind Bestandteil dieser Anordnung.

Unterschrift

Robert Buchner
Erster Bürgermeister

Verteiler
☑ Polizei Altötting
☑ Feuerwehr Emmerting
☑ Bauhof Emmerting
☑ BRK
☑ zum Akt 140-12/1
☐
☐
☐

Nachdruck, Nachahmung, Kopieren und elektronische Speicherung verboten!

VERLAG EIBL Bestell-Nr.: 31022

Herderstr. 10 und Herderstr. Höhe Kollmünzerstr. 31, 84561 Mehring

Bezugssystem:
ETRS89 / UTM 32N

0 5 10 15 20m

Maßstab 1: 500
Erstellt am 16.06.2025 13:16
https://v.bayern.de/rzygG

Es gelten die Nutzungsbedingungen des BayernAtlas / Geoportal Bayern / BayernAtlas-plus

© Bayerische Vermessungsverwaltung 2025, Bundesamt für Kartographie und Geodäsie, mit Darstellung durch den Anwender

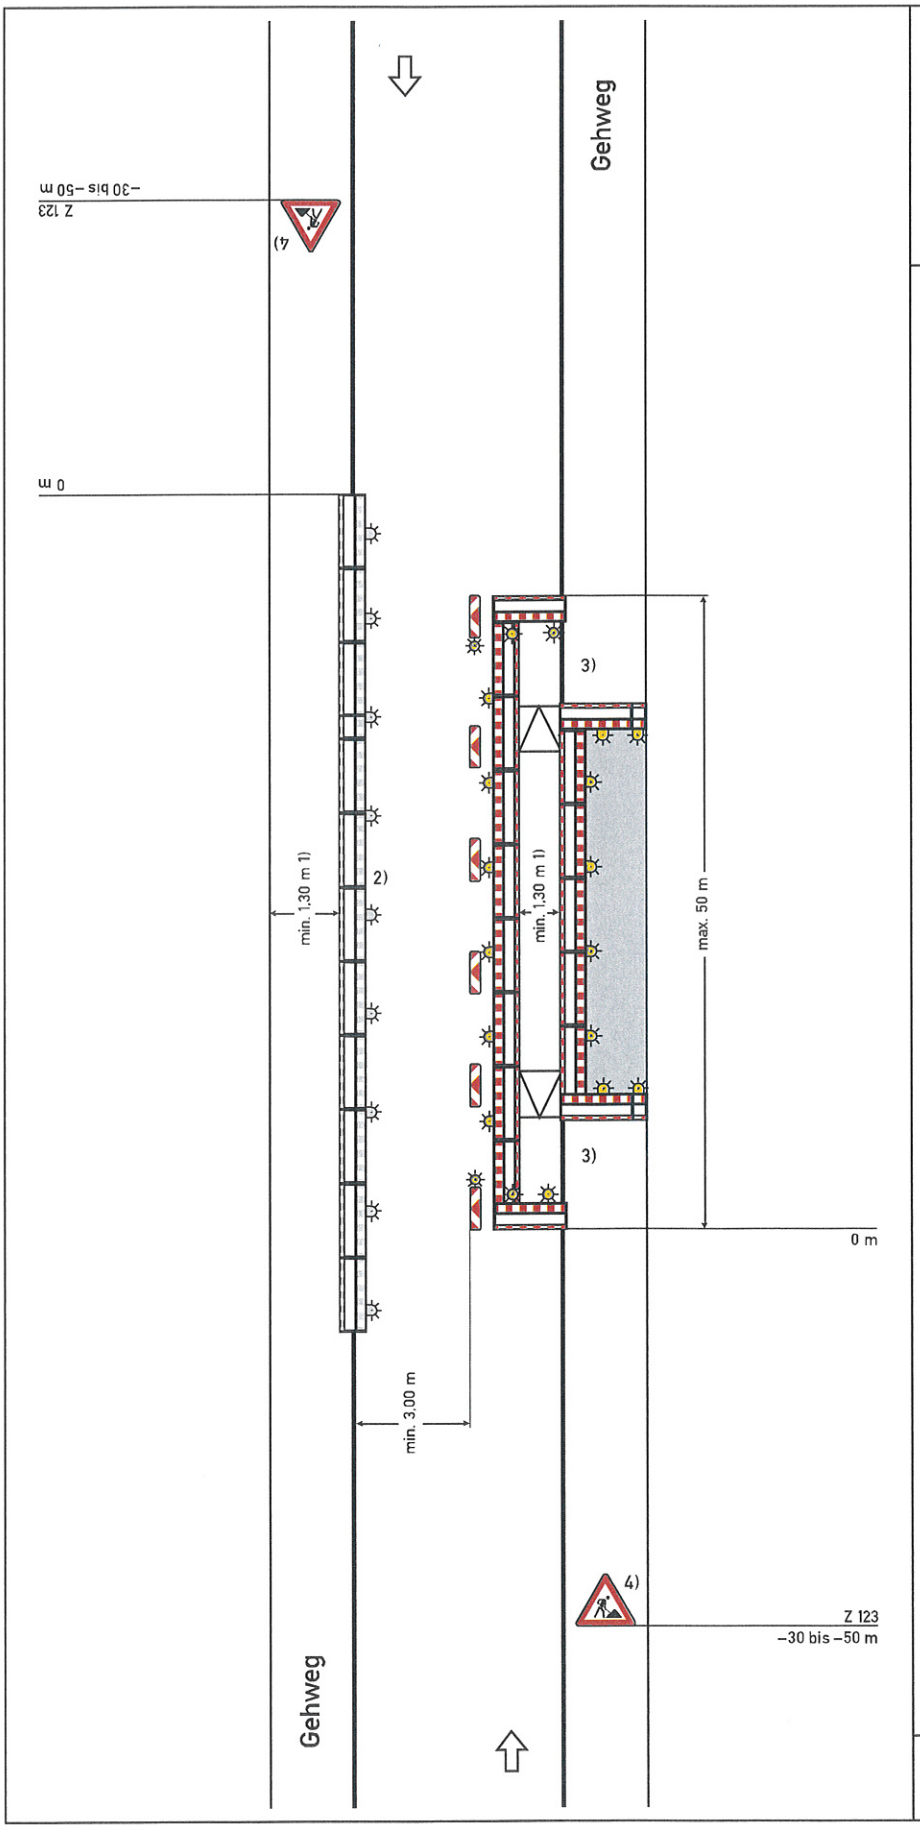

Regelplan B II/9

Sperrung des Gehweges

Notweg über Fahrbahn geführt

Straße mit geringer Verkehrsstärke oder in geschwindigkeitsreduziertem Bereich und mit deutlicher Einengung
(bei Seitenstreifen analog)

Querabsperrung zur Fahrbahn
durch doppelseitige Leitbake mit doppelseitiger gelber Warnleuchte und doppelseitigem Absperrschrankengitter mit mindestens drei doppelseitigen gelben Warnleuchten

Längsabsperrung zur Fahrbahn
durch doppelseitige Leitbaken
Abstand max. 9 m

Querabsperrung zum Gehweg
durch Absperrschrankengitter

Längsabsperrung zum Gehweg
durch Absperrschrankengitter

Warnleuchten gemäß Teil B, Abschnitt 2.4.3 Absatz 2

Teil B, Abschnitt 2.2.5 Absatz 3 ist zu beachten

1) andere Breiten siehe Teil B, Abschnitt 2.4.2

2) [ ] zusätzlich Absperrschrankengitter am Gehweg gegenüber

   [ ] erforderliche Länge und Lage gemäß beigefügtem Lageplan geprüft und angeordnet

3) [ ] Podest und Rollstuhlrampen vorhanden

   Podest und Rollstuhlrampen sind Voraussetzung für die Anordnung dieses Plans, wenn die Bordsteinhöhe mehr als 3 cm beträgt.

4) Außerhalb eines geschwindigkeitsreduzierten Bereiches
   - Z 121 bei 30 – 50 m
   - Z 123 bei 50 – 70 m

05.21

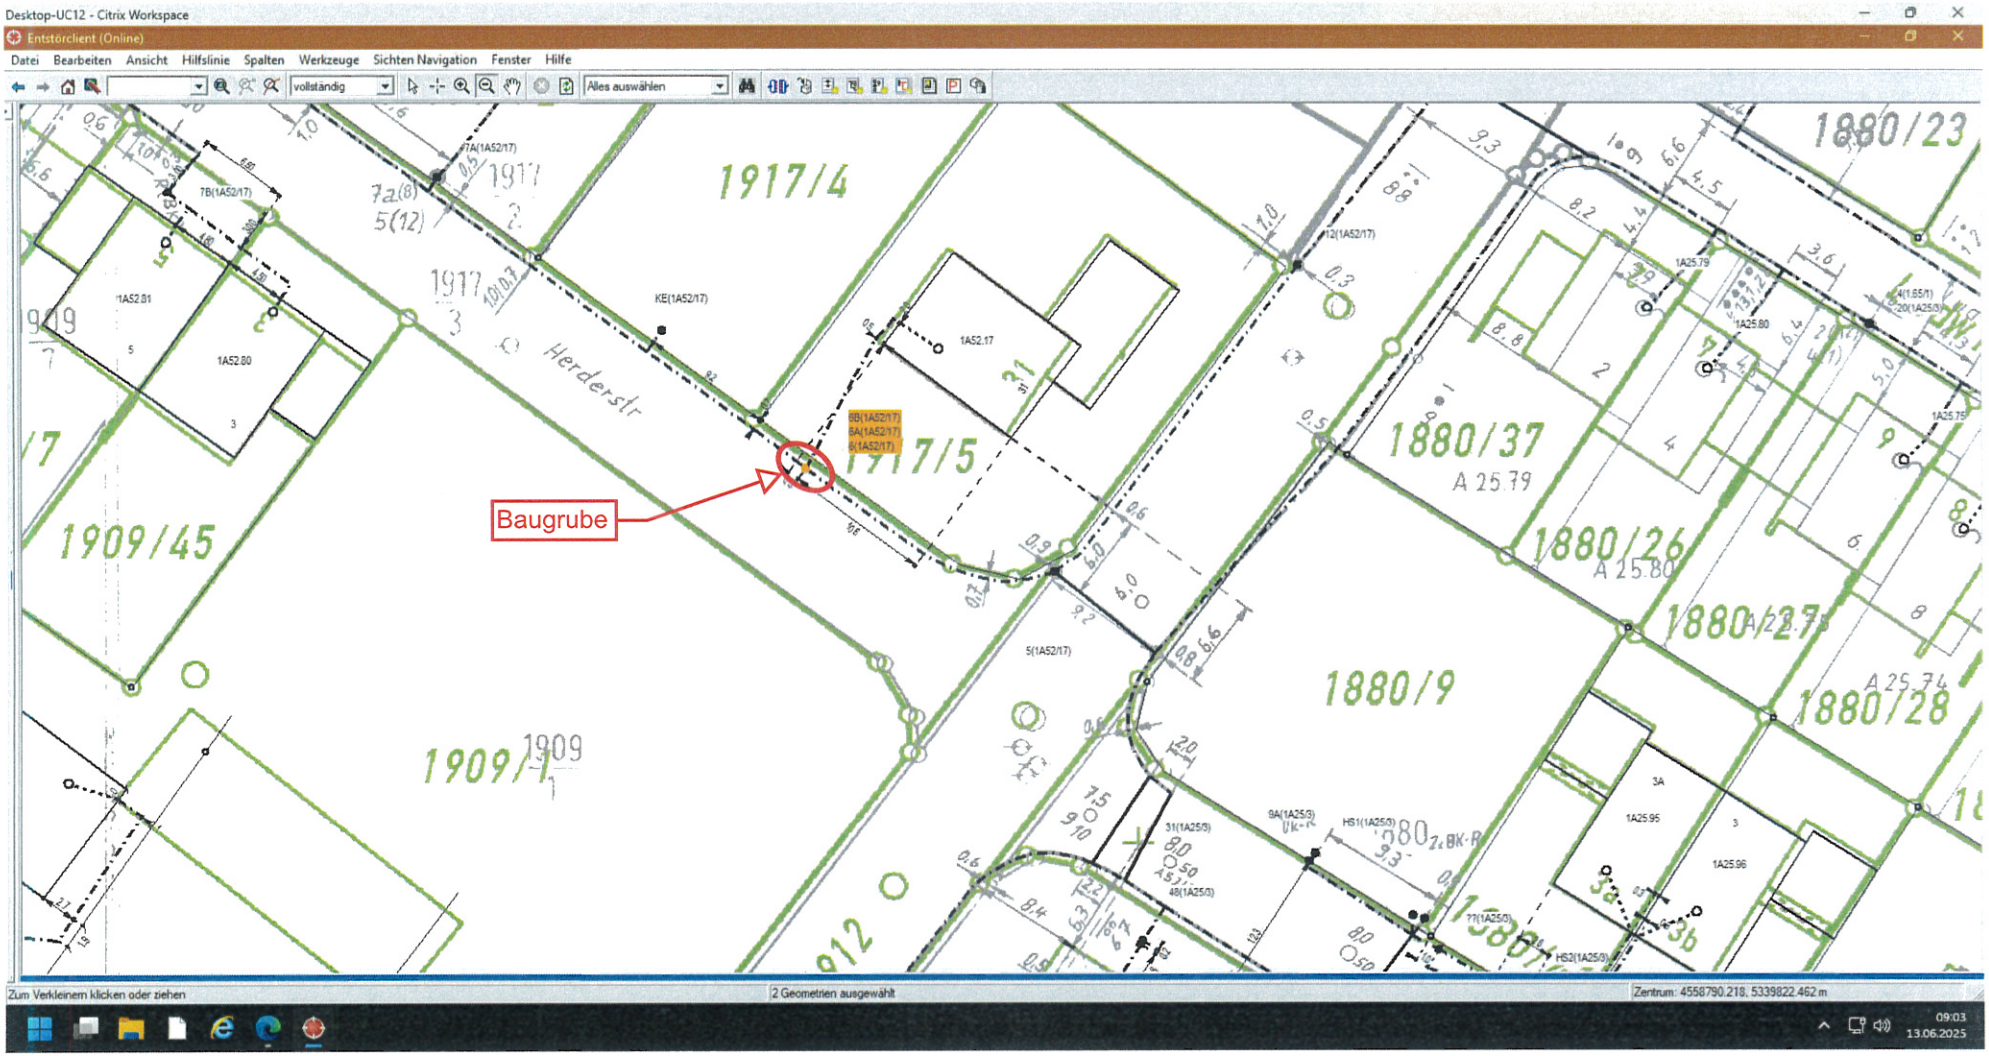
Desktop-UC12 - Citrix Workspace
Entstörclient (Online)
Datei Bearbeiten Ansicht Hilfslinie Spalten Werkzeuge Sichten Navigation Fenster Hilfe
Baugrube
1917/4
1917/5
1909/45
1909/1
1880/9
1880/37
1880/26
1880/27
1880/28
1880/23
Herderstr
Zum Verkleinern klicken oder ziehen
2 Geometrien ausgewählt
09:03
13.06.2025

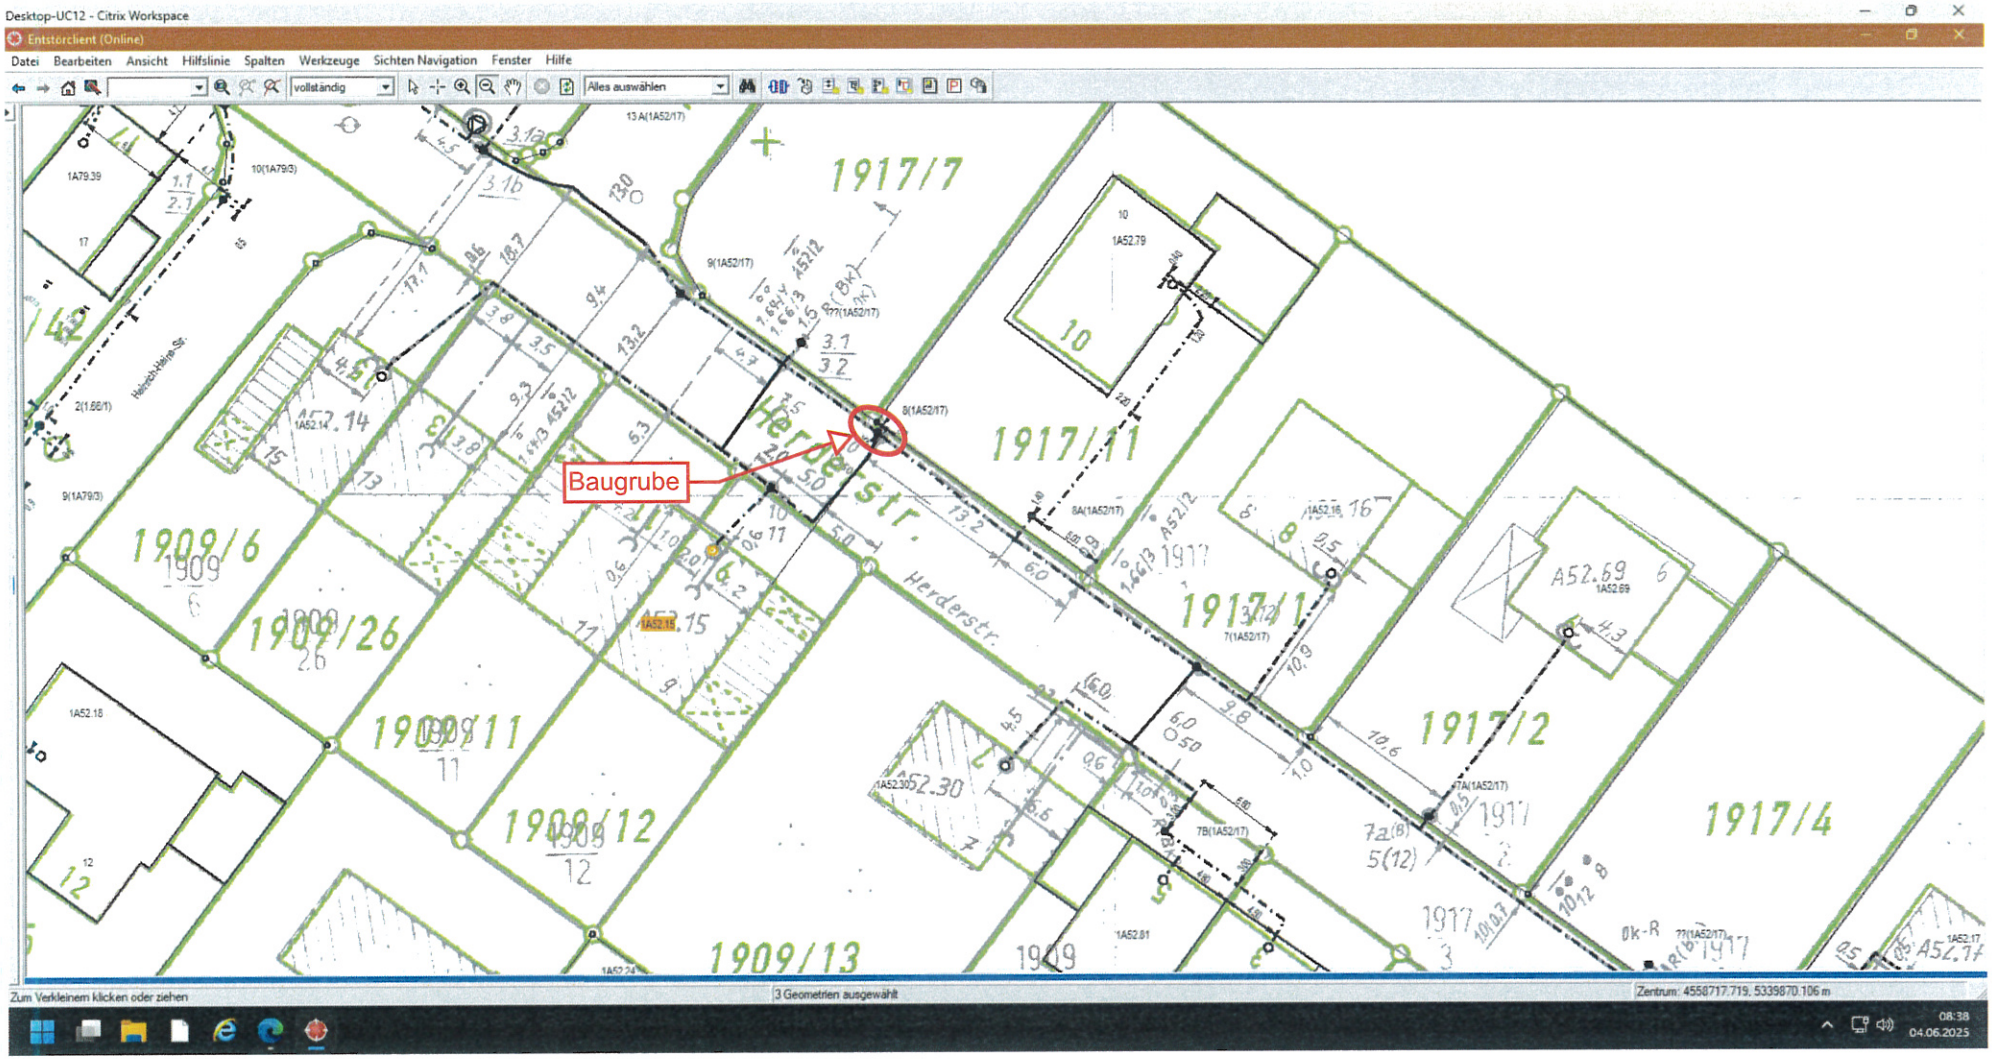
Desktop-UC12 - Citrix Workspace
Entstörclient (Online)
Datei Bearbeiten Ansicht Hilfslinie Spalten Werkzeuge Sichten Navigation Fenster Hilfe
Baugrube
Herderstr.
1917/7
1917/11
1917/1
1917/2
1917/4
1909/6
1909/26
1909/11
1909/12
1909/13
Zum Verkleinern klicken oder ziehen
3 Geometrien ausgewählt
Zentrum: 4558717.719, 5339870.106 m
08:38
04.06.2025

Wissen und Erfahrung
AUS DER PRAXIS, FÜR DIE PRAXIS!

RSA GMBH SCHULUNGSTEAM

ZERTIFIKAT

Herr

Benjamin Neumann

hat erfolgreich am Seminar

„Verantwortlicher für die verkehrsrechtliche Sicherung von Arbeitsstellen nach RSA 21, ZTV-SA97 Schulungsinhalt nach MVAS 99. Straßenbereich: Innerorts-außerorts-Landstraßen“

teilgenommen.

1. **EINFÜHRUNG INS THEMA**
   - Gefahren einer Arbeitsstelle an Straßen
   - Häufige Mängel und Ursachen, Gefahrenpotential einer Arbeitsstelle
2. **RECHTLICHE GRUNDLAGEN**
   - Bürgerliches Gesetzbuch (BGB) – „Verkehrssicherungspflicht“
   - Strafgesetzbuch (StGB), Straßenverkehrsordnung (StVO)
   - Richtlinien für die verkehrsrechtliche Sicherung von Arbeitsstellen an Straßen (RSA 21)
   - Zusätzliche technische Vertragsbedingungen (ZTV-SA 97)
3. **RECHTSFRAGEN**
   - Der „namentlich genannte Verantwortliche“ – Aufgaben und Pflichten
   - Verantwortung und Haftung
   - Die „verkehrsrechtliche Anordnung“ – Zuständigkeiten und Mitwirkung von Behörden
   - Kontrolle und Wartung einer Arbeitsstelle
4. **FACHTECHNISCHER TEIL**
   - Verkehrszeichen (Arten, Anforderungen, Aufstellung, Regelabstände, etc.)
   - Verkehrseinrichtungen § 43 STVO (Absperrschranken, Leitbaken, Leitkegel, bauliche Leitelemente, Warneinrichtungen, Lichtzeichenanlagen, etc.)
   - Mindestbreiten von Wegen und Fahrstreifen
   - Merkblatt für die Wahl der lichttechnischen Leitungsklasse von vertikalen Verkehrszeichen und Verkehrseinrichtungen
   - Warnkleidung (EN ISO 20471)
   - StVO - Sicherheitskennzeichnung an Fahrzeuge
   - § 35 STVO Sonderrechte von Baufahrzeugen, § 38 Rundumlicht
   - Teilauszug aus der ASR A 5.2

DAS ZERTIFIKAT DIENT ALS NACHWEIS GEM. ZTV-SA 97 & MVAS 99!

Schulungstag: 30.05.2022

Schulungsort: Ergolding

Fachdozent: Wenhardt, Tobias

Seminarnummer: 12693

i.V. S. Schiero-Sax

Unterschrift Dozent

RSA Schulungsteam GmbH
Gewerbegebiet Achen 9, 83137 Schonstett
Tel.: (0 80 39) 90 20 43 2
eMail: info@rsa-schulung.com

ZERTIFIKAT

RSA GMBH SCHULUNGSTEAM

Herr

Daniel Hoffmann

Geboren am: 20.10.1994

hat erfolgreich am Seminar

„Verantwortlicher für die Arbeitsstellensicherung im öffentlichen Verkehrsraum gem. RSA95, ZTV-SA Schulungsinhalt nach MVAS 99. Straßenbereich: Innerorts-außerorts-Landstraßen“

teilgenommen.

1. **Einführung ins Thema**
- Gefahren einer Straßenbaustelle
- Häufige Mängel und Ursache, Gefahrenpotential einer Arbeitsstelle

2. **Rechtliche Grundlagen**
- Bürgerliches Gesetzbuch (BGB) – „Verkehrssicherungspflicht“
- Strafgesetzbuch (StGB), Straßenverkehrsordnung (StVO)
- Richtlinie zur Sicherung von Arbeitsstellen an Straßen (RSA 95)
- Zusätzliche Technische Vertragsbedingungen (ZTV-SA 97)

3. **Rechtsfragen**
- Der „namentlich genannte Verantwortliche“ – Aufgaben und Pflichten
- Verantwortung und Haftung
- Die „verkehrsrechtliche Anordnung“ – Zuständigkeiten und Mitwirkung von Behörden
- Kontrolle und Wartung einer Straßenbaustelle

- **Fachtechnischer Teil**
- Verkehrszeichen (Arten, Anforderungen, Aufstellung, Regelabstände, etc.)
- Verkehrseinrichtungen § 43 STVO (Absperrschranken, Leitbaken, Leitkegel, bauliche Leitelemente, Warneinrichtungen, Lichtzeichenanlagen, etc.)
- Mindestbreiten von Wegen und Fahrstreifen
- ML V
- Warnkleidung (EN ISO 20471)
- StVO - Sicherheitskennzeichnung an Fahrzeuge
- § 35 STVO Sonderrechte von Baufahrzeugen, § 38 Rundumlicht

DAS ZERTIFIKAT DIENT ALS NACHWEIS GEM. ZTV-SA 97 & MVAS 99!

Schulungstag: 19.07.2019

Schulungsort: Ergolding

Fachdozent: Winter Andrea

Seminarnummer: 20141991

Unterschrift Dozent

RSA Schulungsteam GmbH
Wasserburger Str. 24
83556 Griesstätt

Tel.: 08039) 9020432
Fax: (08039) 9020433
eMail: info@rsa-schulung.com

Rechnungsanschrift:

SPIE SAG GmbH

Fachbereich Kommunikationsnetze
Landshuter Straße 65
84030 Ergolding
Auf Rechnung bitte angeben:

PSP: BC3550216R0829

Ort, Datum
Ergolding, 16.06.2025

Ansprechpartner für Rückfragen
Neumann Benjamin 0173/ 24 38 97 0

Verantwortlicher Vorort
Hoffmann Daniel 0172/ 14 87 19 4

Kostenrechnung mit Anordnung:

rech_sued_ergolding@spie.com
komm-fehlerortung-ui@spie.com

An
VG Emmerting

Straßenverkehrsbehörde

1 Seiten

Antrag

auf Anordnung nach § 45 StVO

Ich / Wir beantragen

[ ] gemäß dem auf der Rückseite abgebildeten Lage-und Verkehrszeichenplan
Der Plan soll enthalten
a) den Straßenabschnitt
b) die im Zuge des Abschnitts bereits stehenden Verkehrsschilder,Verkehrseinrichtungen und Anlagen
c) die Art und das Ausmaß der Arbeitsstelle
d) die für die Kennzeichnung der Arbeitsstelle und für die Verkehrsführung notwendigen Verkehrszeichen und Verkehrseinrichtungen
e) Angaben darüber,welche Beschilderung nach Arbeitsschluß,an Sonn-und Feiertagen und bei Nacht vorgesehen ist (bei automatisch arbeitenden Lichtzeichenanlagen auch den Phasenablauf)

[x] gemäß beigefügtem Regelplan [x] innerorts [ ] außerorts

[X] ohne Vorlage eines Verkehrszeichenplanes
Der Vorlage eines Verkehrszeichenplanes bedarf es nicht
a) bei Arbeiten von kurzer Dauer und geringem Umfang der Arbeitsstelle,wenn die Arbeiten sich nur unwesentlich auf den Straßenverkehr auswirken
b) wenn ein geeigneter Regelplan besteht
c) wenn die zuständige Behörde selbst einen Plan aufstellt
den Erlaß einer verkehrsrechtlichen Anordnung zur Durchführung nachstehend näher bezeichneten Maßnahmen mit:

	[x] Verkehrsbeschränkung	[x] Verkehrssicherung für	
[x] halbseitige Sperrung des Verkehrs	[x] Sperrung des Fußgängerverkehrs im Gehwegbereich	[x] Sicherungsmaßnahmen entlang der Straße	[ ] Parkverbot
[ ] Gesamtsperrung des Verkehrs	[ ] Sperrung für den Fahrradverkehr	[x] Sicherungsmaßnahmen entlang des Gehwegs	

[ ] Sperrung für Fahrzeuge über ____ t Gesamtgewicht ____ m Breite ____ m Höhe

Bezeichnung der Straße	Auf der / Entlang der (Bundes-/Staats-/Kreis-/Gemeindestraße) **Herderstraße**		
Ort der Sperrung	Von km-bis km **Herderstr. 10 u. Herderstr. Höhe Kollmünzerstr. 31,**	in/bei **84561 Mehring**	von Haus-Nr.-bis Haus-Nr. **siehe Lageplan**
Dauer der Sperrung	vom **23.06.2025**	bis zur Beendigung der Bauarbeiten	Längstens bis (Asphaltierung) **21.07.2025 (davon 1-5 Tage)**
Grund der Sperrung	Art der Baumaßnahme **Telefonkabelentstörung i.A. der Deutsche Telekom**		
Der Verkehr wird umgeleitet	über		
Anliegerverkehr	frei bis (Ortsangaben)		

Sondernutzung:

Es wird hiermit gleichzeitig beantragt, zu diesem Vorhaben bei dem zuständigen Träger
[ ] der Straßenbaulast eine Erlaubnis zur Sondernutzung zu erwirken.

Gestattungsvertrag/ Nutzungsvertrag/ Sondernutzungs-erlaubnis des Trägers der Straßenbaulast

[ ] liegt bei [ ] wird nachgereicht

vom _____ [ ] nicht erforderlich.

[ ] Eine Sondernutzungserlaubnis wurde beim zuständigen Träger der Straßenbaulast beantragt

Es wird hiermit versichert, dass der Antragsteller die Verantwortung für die ordnungsgemäße Aufstellung der Verkehrszeichen und deren Beleuchtung sowie die Aufstellung und Bedienung einer erforderlichen Singnalanlage übernimmt und die dafür entstehenden Kosten trägt. Ereignen sich Verkehrsunfälle, die durch diese Maßnahme bedingt sich und mit ihr in ursächlichem Zusammenhang stehen, so wird die Haftpflicht gegenüber dem jeweiligen Träger der Straßenbaulast in vollem Umfange übernommen.

SPIE
FB-Kommunikationsnetze
Landshuter Str. 66, 84030 Ergolding
Dürmeier Andreas
andreas.duermeier@spie.com
Tel.: 0871 34090424

i.A.

Unterschrift des Antragstellers

[ ]	Anlagen :	[ ]	Verkehrszeichenplan	[ ]	**Regelplan: BII/9**	[ ] Planskizze für Umleitung
			Für die Asphaltierung	[ ]	**Regelplan: B_IV/ 1**	