

Straßenverkehrsbehörde / Straßenbaubehörde

Verwaltungsgemeinschaft Emmerting
 Gemeinde Emmerting
 Untere Dorfstr. 3
 84547 Emmerting

PLZ, Ort, Datum
 84547 Emmerting 04.07.2025

Sachbearbeiter/in
 Haspelhuber Thomas
 Telefon, Durchwahl (Nbst.)
 08679987331

Telefax
 08679987330
 Zimmer-Nr.
 OG 13

Streicher GmbH
NL Burghausen
Fuggerstraße 29
84561 Mehring

Aktenzeichen (Bitte immer angeben!)
 140-12/2

Anordnung einer Verkehrsbeschränkung
 zur Durchführung von Arbeiten im Straßenraum gem.

§ 45 Abs. 1 und Abs. 3 Satz 1, § 44 Abs. 1 Satz 1 StVO § 45 Abs. 2 Satz 1 und 2 StVO
 Zum Antrag vom 04.07.2025

Die oben genannte Behörde erlässt folgende Anordnung

Anlagen

Regelplan/-pläne

1. Die (Straßenklasse, Straßen-Nr., Straßenname)
 Stöcklstr.

in (Ort, Ortsteil der Sperrung)
 Mehring

bei km/ von km - km / bei Haus-Nr./ von Haus-Nr. zu Haus-Nr.
 siehe Plan

Dauer der Maßnahme
 wird vom / am 11.08.2025 bis zur Beendigung am 27.08.2025 längstens bis

für den Fahrzeugverkehr	<input type="checkbox"/> vollständig	<input checked="" type="checkbox"/> halbseitig	<input type="checkbox"/> teilweise	
für den Fußgängerverkehr im Gehwegbereich	<input type="checkbox"/> vollständig	<input checked="" type="checkbox"/> halbseitig	<input type="checkbox"/> teilweise	
für den Fahrradverkehr im Radwegbereich	<input type="checkbox"/> vollständig	<input checked="" type="checkbox"/> halbseitig	<input type="checkbox"/> teilweise	gesperrt.

Grund der Sperrung
 Sanierung defekter Gashochdruckschieber

2. Die Sicherung bzw. Regelung des Verkehrs hat nach

Beschilderungsplan

Regelplan

Nr. B 1 / 2 vom 04.07.2025 zu erfolgen. Diese(r) sind / ist Bestandteil dieser Anordnung

3. Der Verkehr wird umgeleitet über

Der Anliegerverkehr ist zugelassen bis Baustelle

4. Weitere Maßnahmen zur Sicherung des Verkehrs
 Absperrung erfolgt durch den Antragsteller.
 Die Anwohner werden vom Antragsteller informiert.
 Die Entnahme von Wasser aus dem öffentlichen Netz ist nur mit Genehmigung, geeignetem Standrohr und Zähler zulässig.

5. Diese Anordnung wird mit der Aufstellung der Verkehrszeichen wirksam

Verantwortlicher Bauleiter, (Name, Vorname, Anschrift)
 Andreas Mayer

Telefon dienstlich 0170 5719856
 Telefon privat

6. Die Kostenentscheidung beruht auf den §§ 1 und 4 der Gebührenverordnung für Maßnahmen im Straßenverkehr in Verbindung mit dem Gebührentarif.

	Gebühren für diese Anordnung	Auslagen	Gesamtbetrag
Gebührenfestsetzung:	20,00 EUR	2,50 EUR	22,50 EUR
Bankinstitut		IBAN	BIC

Die weiteren Anordnungen auf der Rückseite sind zu beachten. Sie sind Bestandteil dieser Anordnung.

Unterschrift


Robert Buchner
 Erster Bürgermeister

Verteiler

<input checked="" type="checkbox"/> Polizei Burghausen	<input checked="" type="checkbox"/> zum Akt 140-12/2
<input checked="" type="checkbox"/> Feuerwehr Mehring	<input type="checkbox"/>
<input checked="" type="checkbox"/> Bauhof Mehring	<input type="checkbox"/>
<input checked="" type="checkbox"/> BRK	<input type="checkbox"/>

Nachdruck, Nachahmung, Kopieren und elektronische Speicherung verboten!

Regelplan B I/2 modifiziert

Straße mit geringer Verkehrsstärke oder in geschwindigkeitsreduziertem Bereich und mit deutlicher Einengung

(analog bei Richtungsfahrbahn oder Einbahnstraße)

Längsabsperzung zur Fahrbahn

- durch doppelseitige Leitbaken
- bei Einbahnstraßen und Richtungsfahrbahnen einseitige Leitbaken

Abstand max. 9 m
Absperzschrankengitter am fahrbahnseitigen Baufeldrand

Teil B, Abschnitt 2.2.5 Absatz 3 ist zu beachten

Längsabsperzung zum Gehweg

durch Absperzschrankengitter mit Rundstrahlern (WL8 nach den TL-Warnleuchten) mit gelbem Dauerlicht

Querabsperzung auf dem Gehweg

durch Absperzschrankengitter mit mindestens 3 Rundstrahlern (WL8 nach den TL-Warnleuchten) mit gelbem Dauerlicht

Querabsperzung auf der Fahrbahn

durch Absperzschrankengitter mit mindestens 3 einseitigen gelben Warnleuchten und

- doppelseitige Leitbake mit doppelseitiger gelber Warnleuchte



- bei Richtungsfahrbahnen oder Einbahnstraßen: einseitige Leitbake mit einseitiger gelber Warnleuchte


1) andere Breiten siehe Teil B, Abschnitt 2.4.2

2) [] Absperzschrankengitter am Gehweg gegenüber anstatt zwischen Arbeitsbereich und Fahrbahn

[] erforderliche Länge und Lage gemäß beigefügtem Lageplan geprüft und angeordnet

*) Entfällt bei Einbahnstraßen und Richtungsfahrbahnen

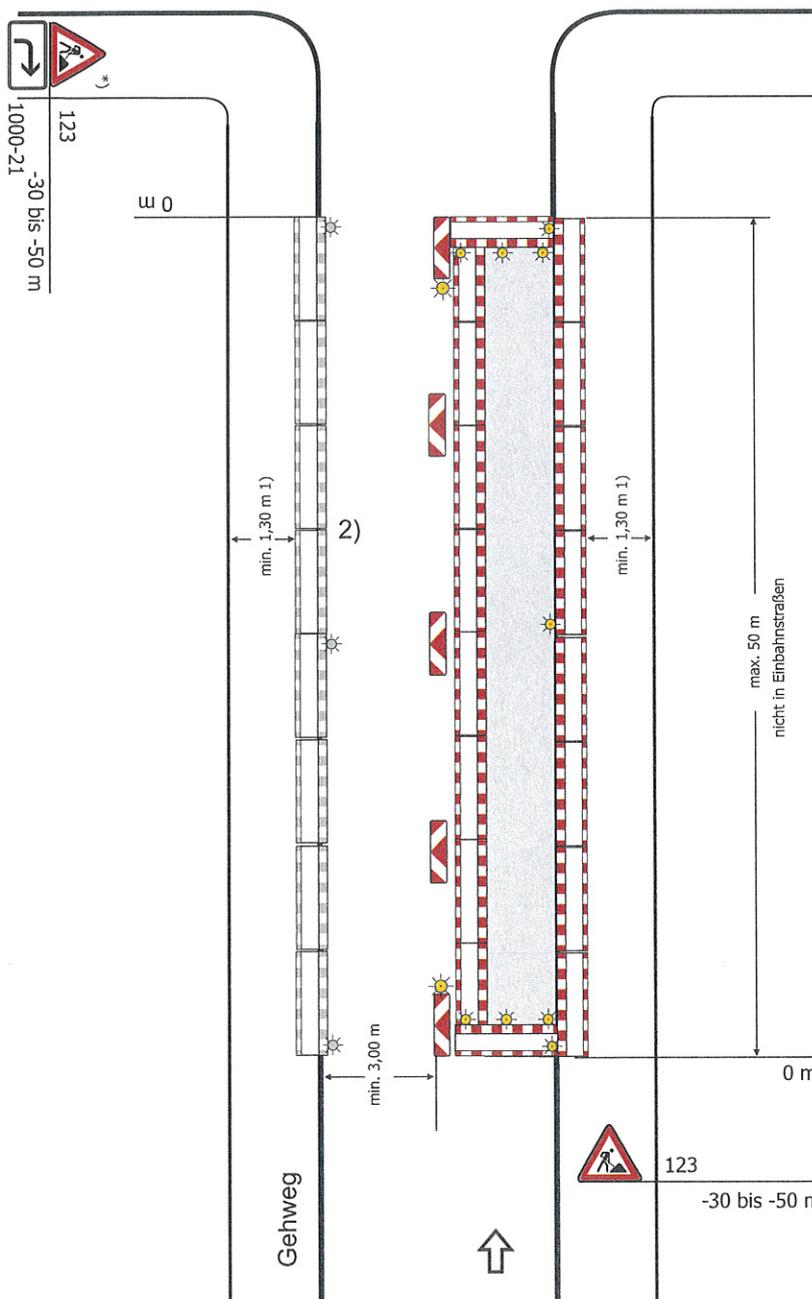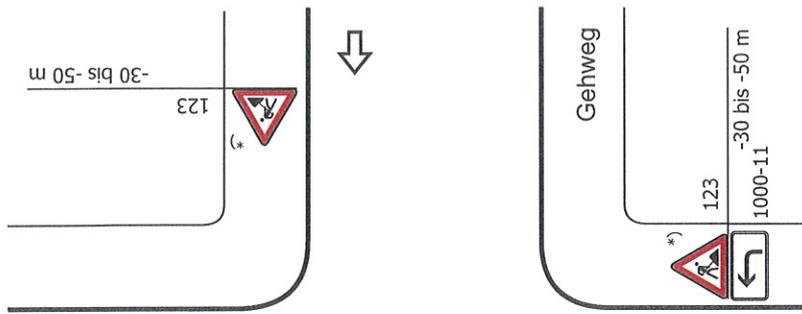

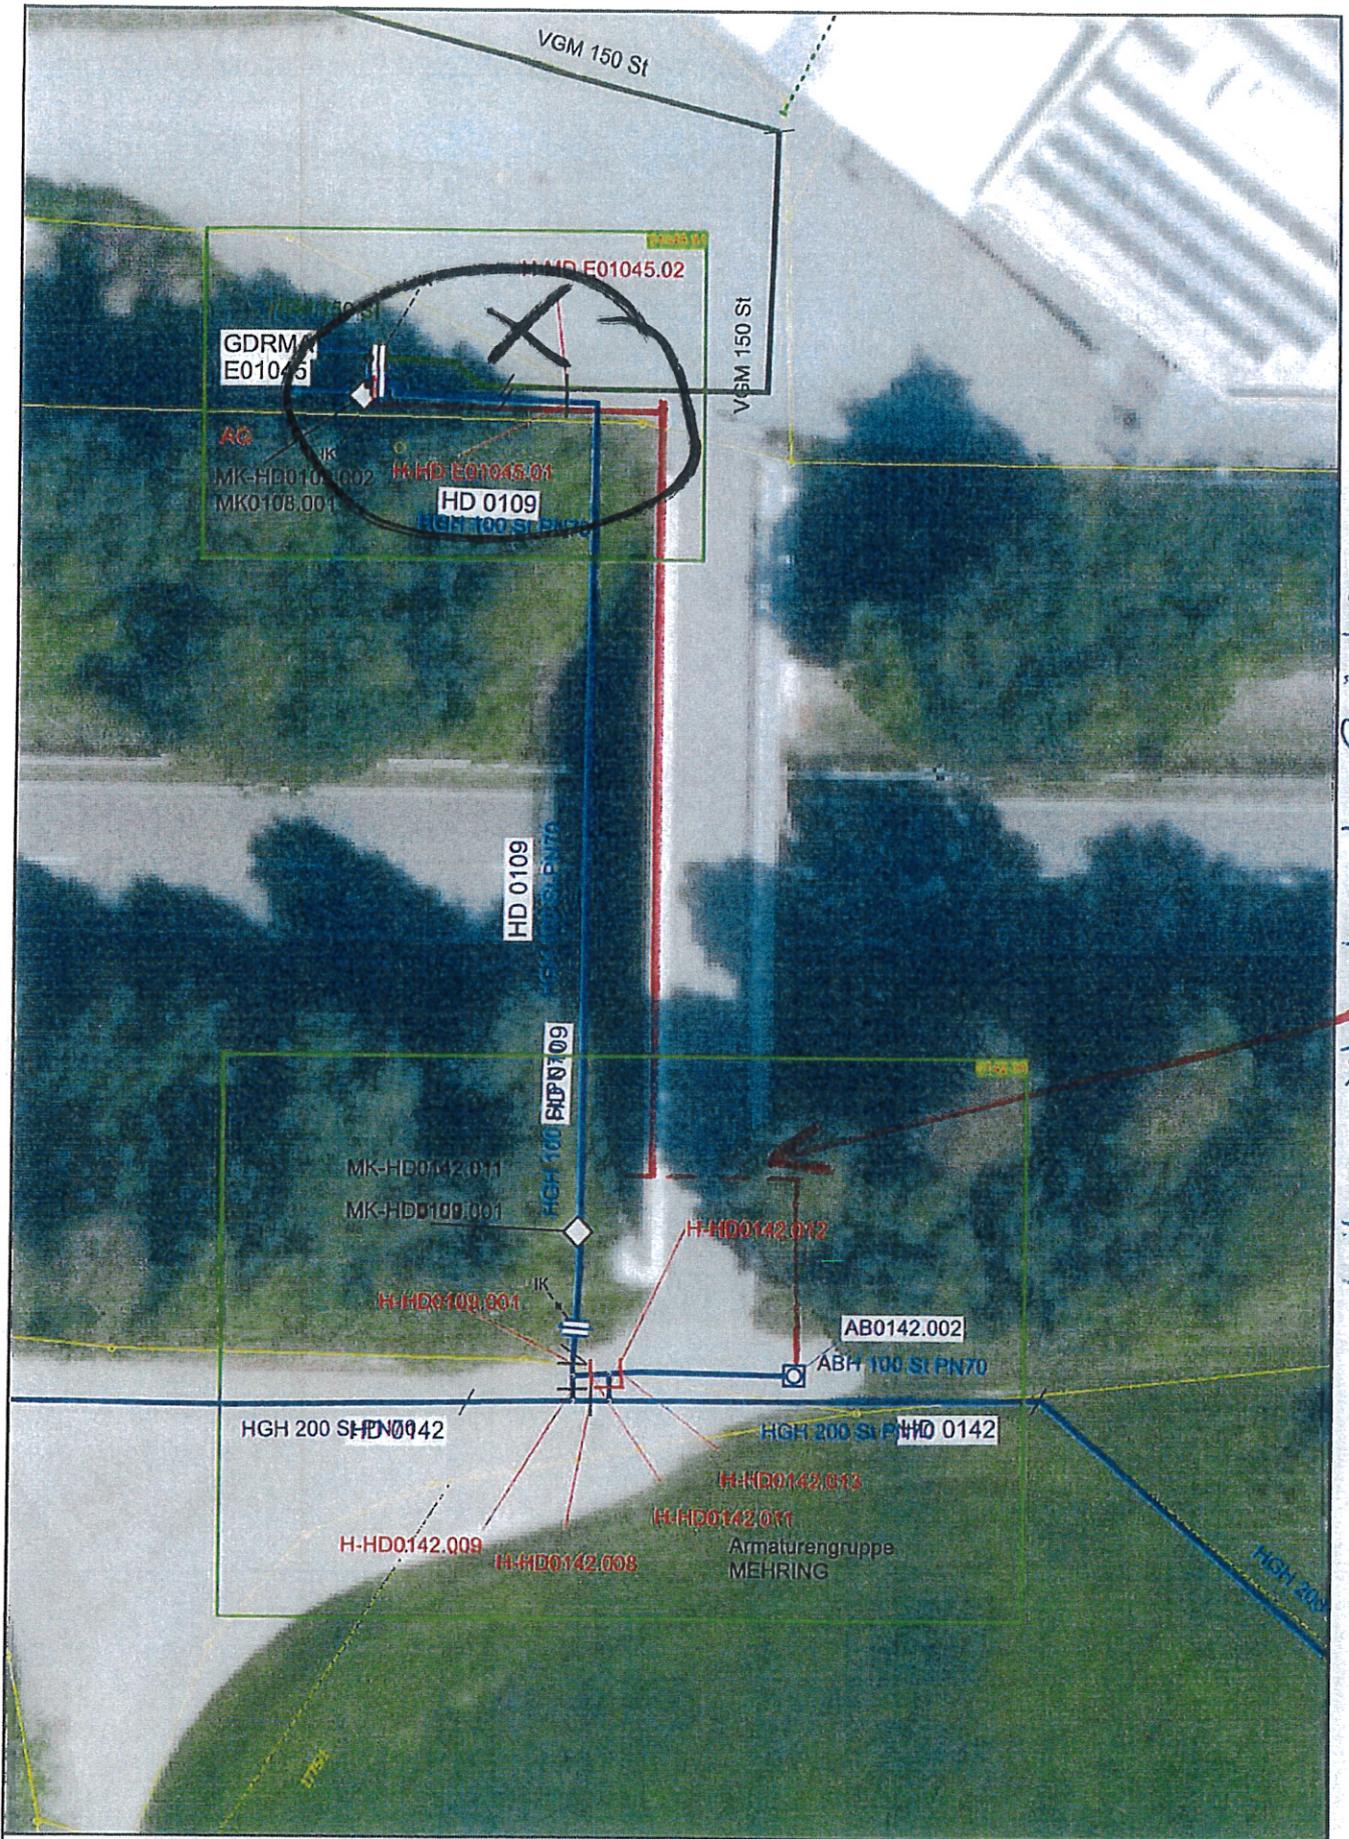

Leitung ist unter der Straße

Mehring, Stöcklstraße

Plan: Gas Standardansicht (Bestand)

Plot 1



Gültig bis:

Maßstab: 1 : 350

Datum: 10.02.2025

Ersteller: Scherbauer, Christian

Betriebsstelle:


Maßabweichungen von Lage und Tiefe möglich.

Angaben durch Handschachtung bzw. Probeschlitze prüfen.

Darstellung der Flurkarte als Eigentumsnachweis nicht geeignet!

ALKIS © Bayerische Vermessungsverwaltung



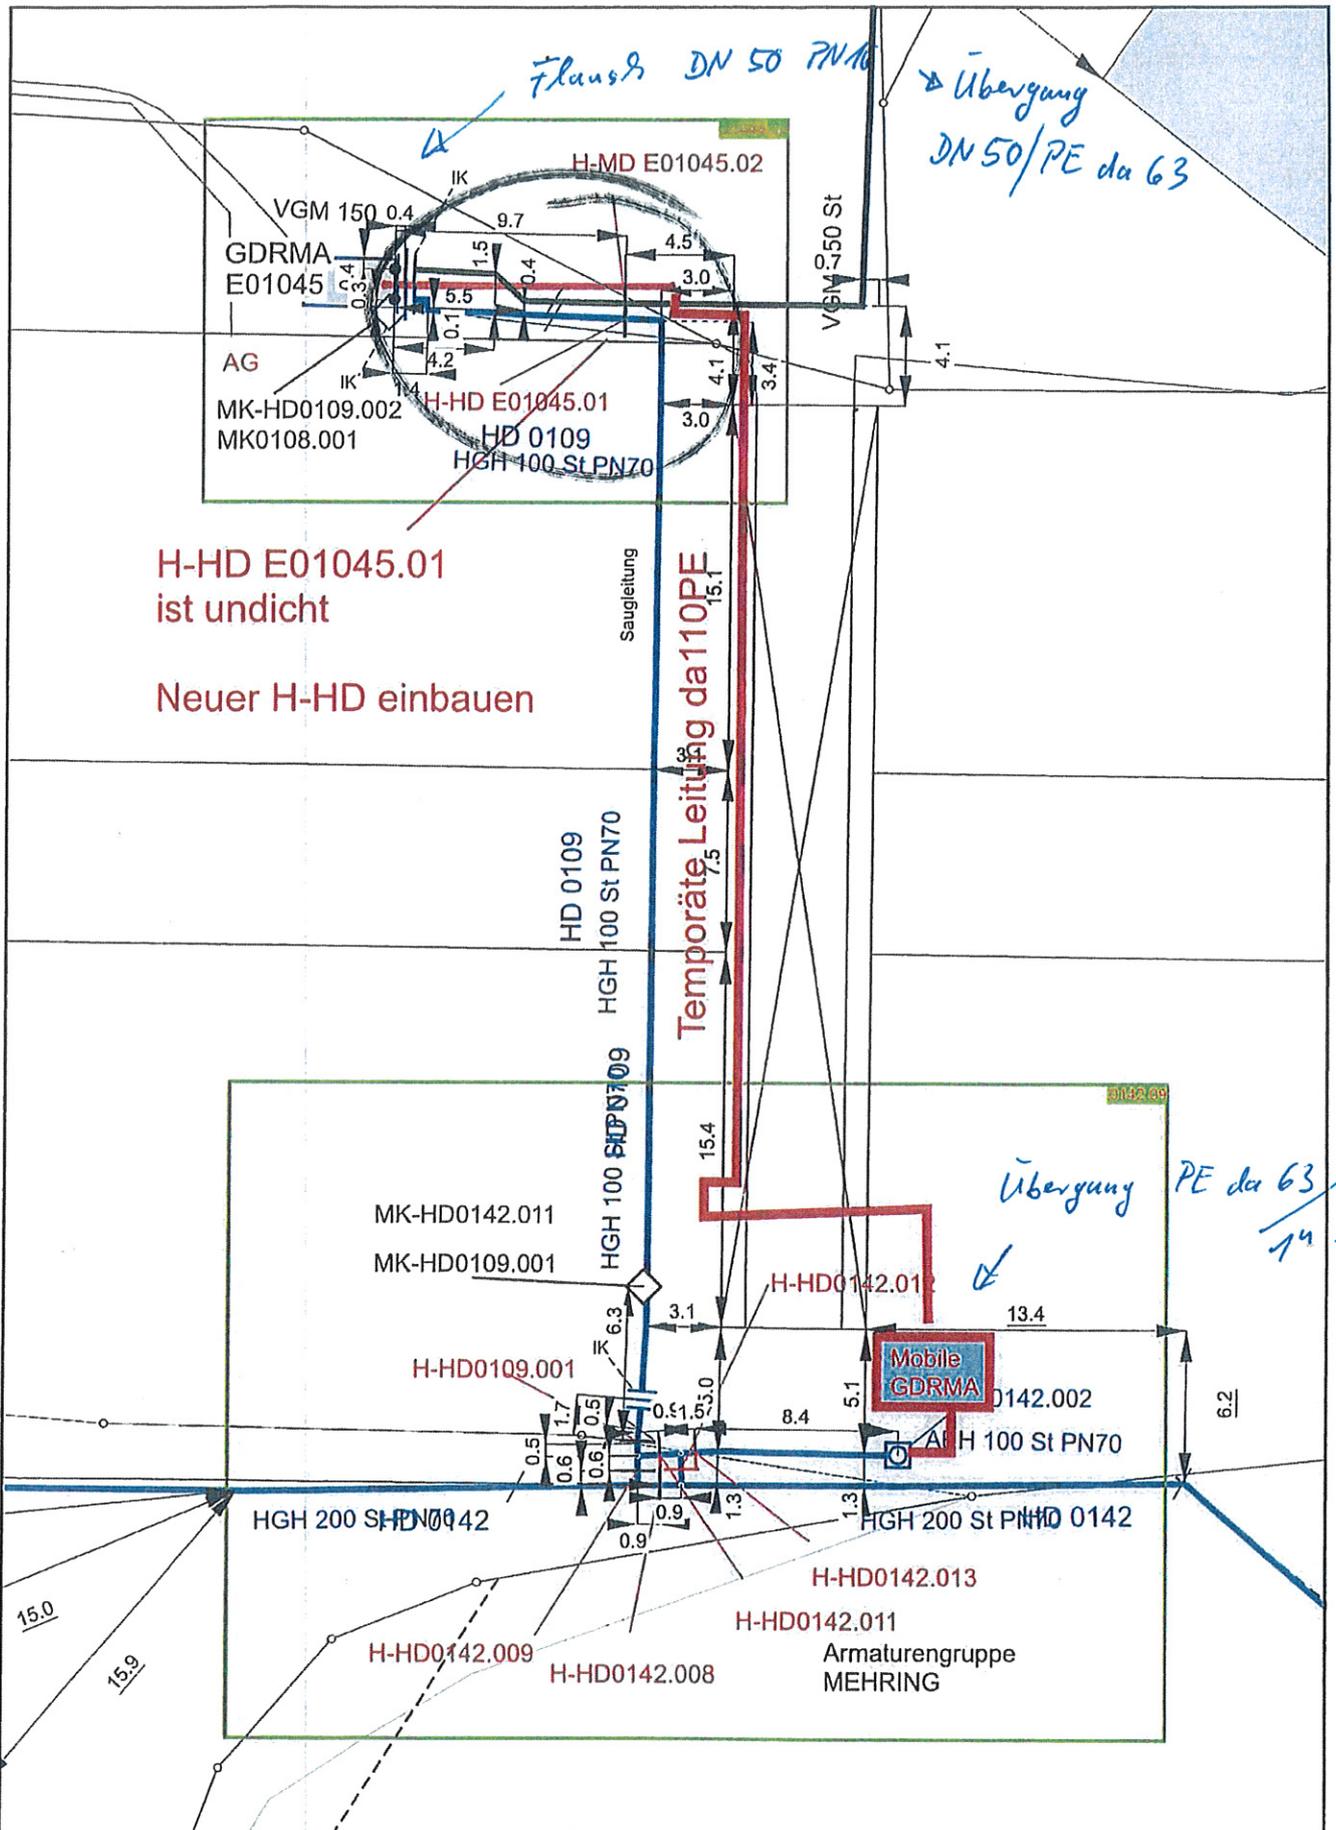

Mehring, Stöcklstraße

Plan: Gas Standardansicht (Bestand)

Plot 1



Gültig bis:

Maßstab: 1 : 300

Datum: 27.02.2025

Ersteller: Scherbauer, Christian

Betriebsstelle:

Maßabweichungen von Lage und Tiefe möglich.

Angaben durch Handschachtung bzw. Probeschlitze prüfen.

Darstellung der Flurkarte als Eigentumsnachweis nicht geeignet!

ALKIS © Bayerische Vermessungsverwaltung



Antragsteller: (Bau-)Unternehmer mit Name, Vorname, Firmenbezeichnung, Firmensitz



MAX STREICHER GmbH & Co.
Kommanditgesellschaft auf Aktien
Niederlassung Burghausen
Fuggerstraße 29
84561 Mehring-Öd

Ort, Datum
Mehring-Öd, **04.07.2025**

Telefon-Nr. des Antragstellers
Tel. 08677 9780-54, **Michael Dudek**

Mobil-Tel.: **0170 4149592**

E-Mail: **zentrale.onbau@streicher.de**

An StraÙeverkehrsbehörde

VG Emmerting-Mehring
bauamt@gemeinde-emmerting.de

Antrag
 Antrag - vereinfachtes Verfahren -
auf verkehrsrechtliche Anordnung
zur Sicherung einer Arbeitsstelle an
StraÙen (§ 45 Abs. 6 StVO)

Anlagen:

<input type="checkbox"/> Regeplan-Nr. mit Änderungen	<input type="checkbox"/> Umleitungsplan
<input type="checkbox"/> Verkehrszeichenplan	<input checked="" type="checkbox"/> Signalplan + Signalzeitenplan
	<input checked="" type="checkbox"/> Lageplan

I. Antrag

Der oben genannte (Bau-)Unternehmer plant

Arbeiten im StraÙenraum (§ 45 Abs. 1 Satz 2 Nr. 1 StVO) StraÙenbauarbeiten (§ 45 Abs. 2 Satz 1 StVO)

Diese wirken sich auf den StraÙenverkehr aus.

Zur **Sicherung der Arbeitsstelle** (Arbeitsbereich) sowie zur **Sicherung und Ordnung des Verkehrs** (Verkehrsbereich) wird deshalb eine verkehrsrechtliche Anordnung beantragt (§ 45 Abs. 6 StVO).

Dazu werden die anliegenden Pläne vorgelegt

Dazu wird kein Verkehrszeichenplan vorgelegt.

Der Regelplan Nr. **BI/2** ist **ohne** Änderung geeignet

II. Angaben zur Arbeitsstelle

1. Art der Arbeitsstelle

ortsfest beweglich

Beschreibung der Arbeiten

Sanierung defekter Gashochdruckschieber - KOSTENSTELLE: 1003520519 - bitte immer angeben!

2. Lage der Arbeitsstelle

<input checked="" type="checkbox"/> innerorts Gemeinde, Gemeindeteil, StraÙenname Mehring	<input type="checkbox"/> auÙerorts StraÙenklasse und Nummer (z. B. B 27) sowie Lage (z.B. südlich von A-Stadt)
--	---

genaue Länge der Arbeitsstelle mit genauer Ortsangabe (ggf. getrennt nach Bauphasen)

z. B. von Hausnummer x bis y, von km x bis y

Stöckstraße bei Gasstation (laut Plan)

Beschreibung der betroffenen StraÙenteile

z. B. gesamte StraÙe, (Richtungs-)Fahrbahn, Seitenstreifen, Parkstreifen, Radweg, Gehweg

halbseitige Sperrung (BI/2) - bei Gasstation, Brücke ist immer befahrbar!

Breiten der betroffenen StraÙenteile

verbleibende Breiten

3. Dauer der Arbeitsstelle

Errichtung der Arbeitsstelle

Geplanter bzw. frühester Beginn der Arbeiten

11.08.2025

Aufhebung der Arbeitsstelle

Geplantes bzw. spätestes Ende der Arbeiten

27.08.2025

weitere Detailangaben zum zeitlichen Ablauf

z. B. einzelne Bauphasen, arbeitsfreie Tage

6-7 Tage

III. Kennzeichnung, Verkehrsregelung, Verkehrsführung

1. Die Kennzeichnung, Verkehrsregelung und Verkehrsführung soll erfolgen

- gemäß anliegendem (geänderten) Regelplan
 gemäß anliegendem Verkehrszeichenplan
 gemäß anliegendem Umleitungsplan
 Gemäß anliegendem Signallageplan mit Signalzeitenplan

2. Änderung der neuen Beschilderung und Markierung im Verlauf der Arbeiten notwendig

z. B. Bauphasen

3. Änderung der neuen Beschilderung und Markierung an arbeitsfreien Tagen möglich

z. B. vorübergehende Aufhebung von Geschwindigkeitsbeschränkungen

4. Änderung der vorhandenen Beschilderung und Markierung, soweit ein Abdecken, Entfernen oder Ungültigmachen erforderlich

<input type="checkbox"/> Abdecken	von (Angabe der Beschilderung und Markierung)	während (Angabe der Dauer)
<input type="checkbox"/> Entfernen		
<input type="checkbox"/> Ungültigmachen		

5. Umleitung notwendig

z. B. wegen Vollsperrung

6. Einsatz einer Lichtzeichenanlage notwendig

z. B. zur Verkehrsregelung an einer Engstelle

7. Anliegerverkehr frei bis

z. B. Hausnummer X

8. Sonstiges

z. B. eingeschränkte Tragkraft, eingeschränkte Höhe, Beleuchtung

IV. Verantwortlicher

Verantwortlich für die Verkehrssicherung während und nach der Arbeitszeit ist:

Name, Vorname, Anschrift, Telefonnummer

Andreas Mayer

Fuggerstraße 29 84561 Mehring-Öd

Mobil-Tel.: 0170 5719856

V. Sondernutzung

Es wird hiermit gleichzeitig beantragt
zu diesem Vorhaben bei dem zuständige Träger der Straßenbaulast eine Erlaubnis/Gestattung zur Sondernutzung zu erwirken.

Eine Erlaubnis / Gestattung zur Sondernutzung

liegt bei

bereits beantragt (wird nachgereicht)

nicht erforderlich

VI. Erklärung (Unterhalt, Haftung)

Es wird versichert, dass die verkehrsrechtliche Anordnung durch den (Bau-)Unternehmer befolgt wird. Insbesondere werden die angeordneten Verkehrszeichen und Verkehrseinrichtungen angebracht, unterhalten und entfernt sowie Lichtzeichenanlagen bedient. Es ist auch bekannt, dass der (Bau-)Unternehmer die Kosten der Verkehrszeichen und Verkehrseinrichtungen, die durch die verkehrsrechtliche Anordnung erforderlich werden, zu tragen hat.

Weiterhin wird erklärt, dass der (Bau-)Unternehmer den Träger der Straßenbaulast sowie die Straßenbaubehörde und die Straßenverkehrsbehörde von jeder Haftung freistellt, welche durch das Vorhaben bedingt ist und mit ihm in ursächlichem Zusammenhang steht.

Ort, Datum

Mehring-Öd, 04.07.2025


A. Mayer

Unterschrift des (Bau-)Unternehmers