
Geplanter Neubau 380-kV-Leitung Tann - Pirach B163 Abschnitt 1 (M1042)

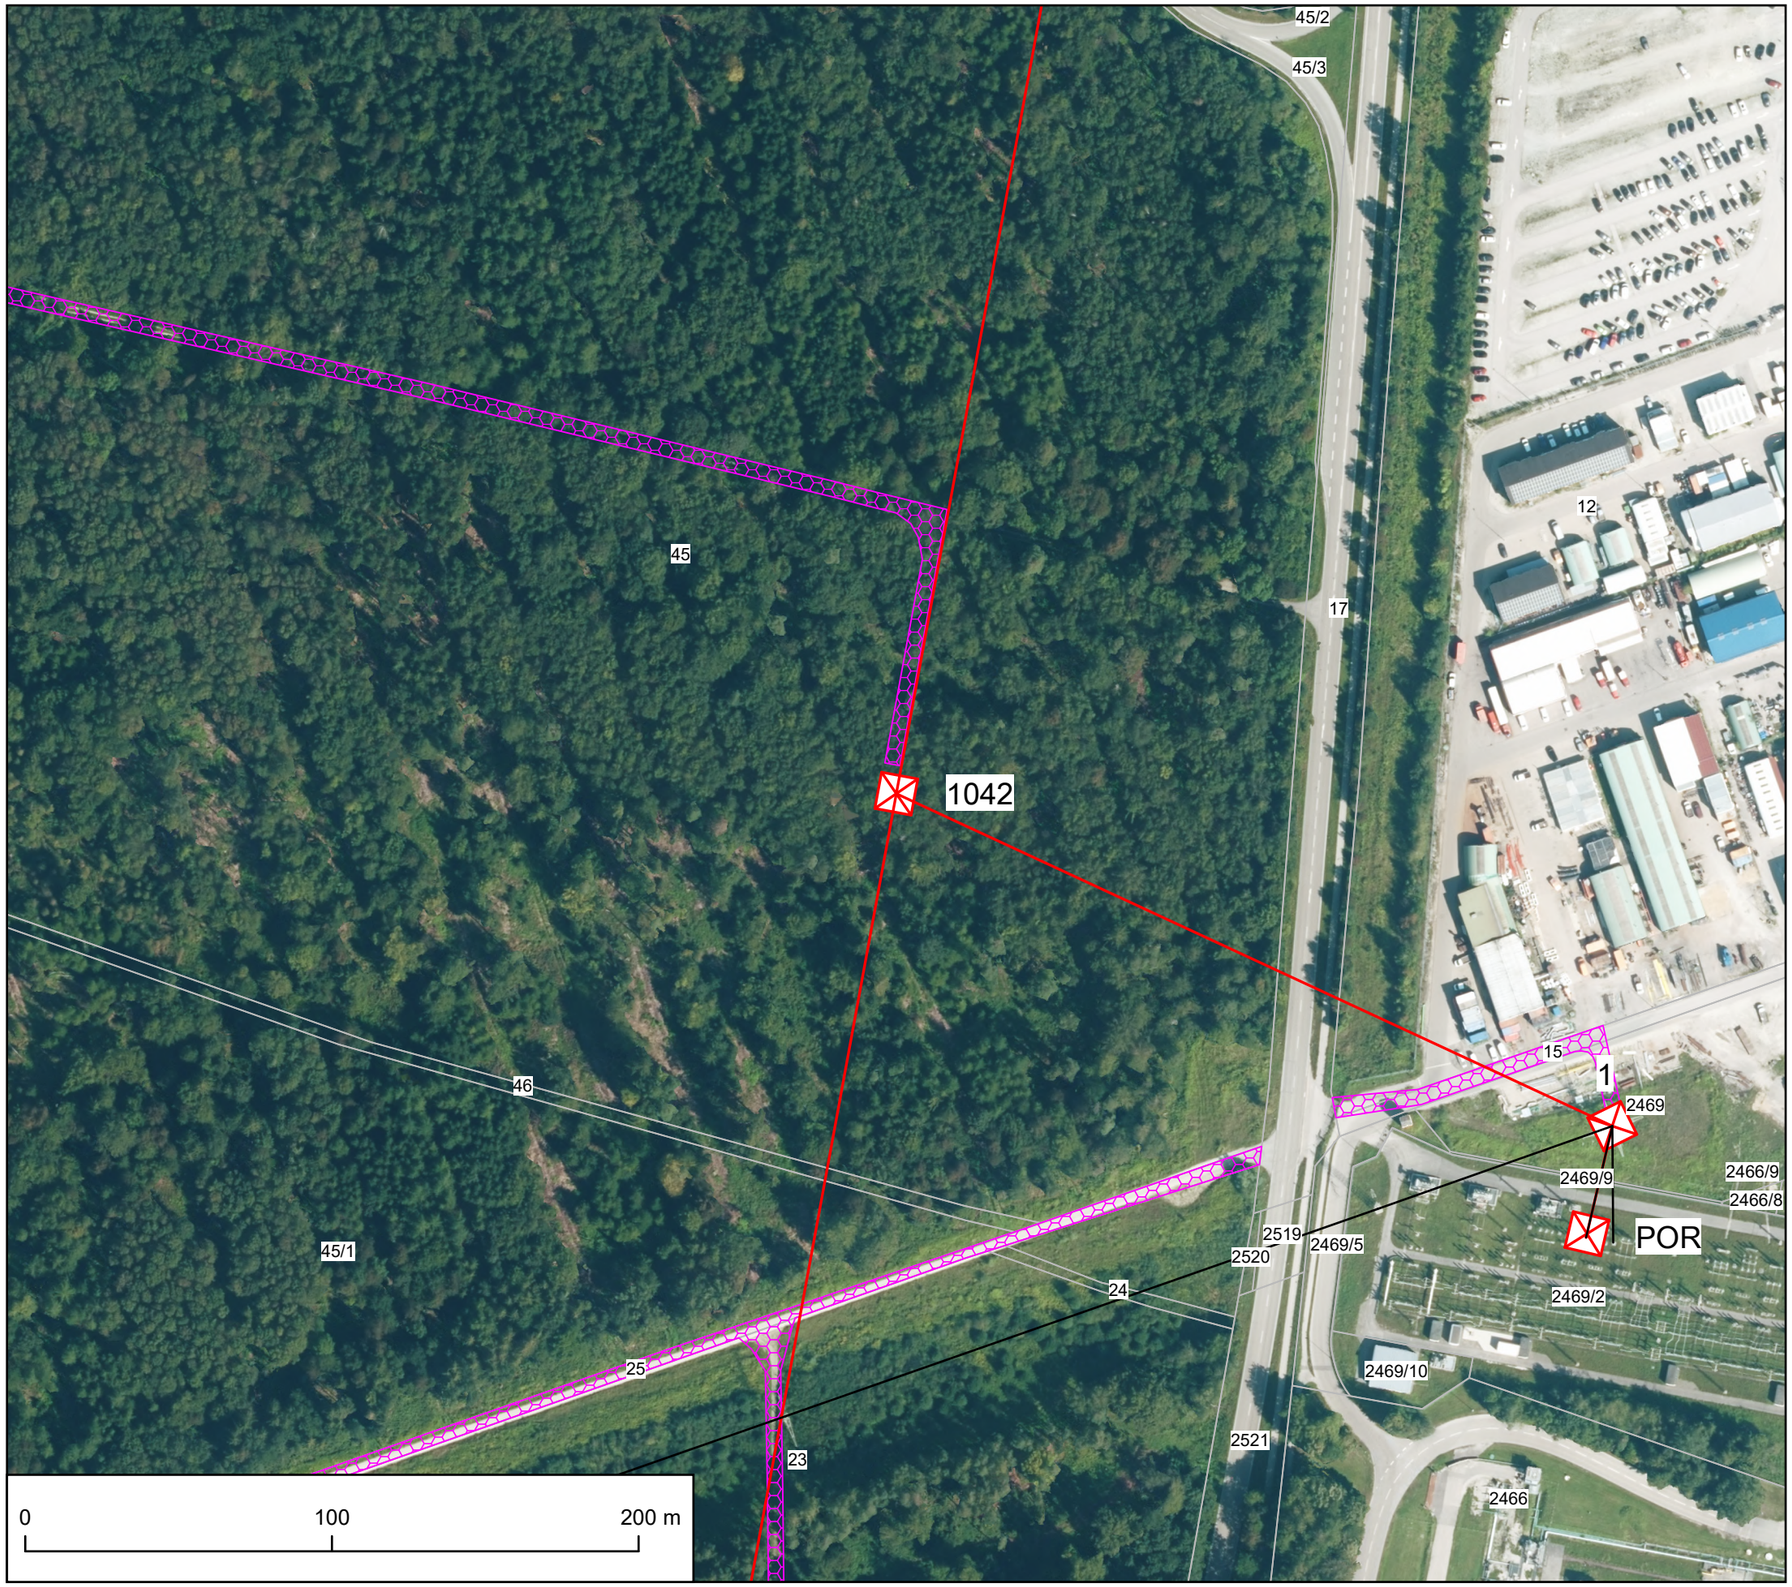

Legende:

Zuwegung

Maststandort Nr. 1042; Baugrundaufschlüsse:
Trockenkernbohrung bis 20 m
Sondierungstiefe


N

1:2.000

Karten: Geobasisdaten: Bayerische Vermessungsverwaltung 2026
Koordinateneinheiten: Meter
Projekt: A042 Tann - Pirach B163 Abschnitt 1
Seitendimensionen: 420mm x 297mm
Datum: 30.09.2026

TenneT

Geplanter Neubau 380-kV-Leitung Tann - Pirach B163 Abschnitt 1 (M1043)

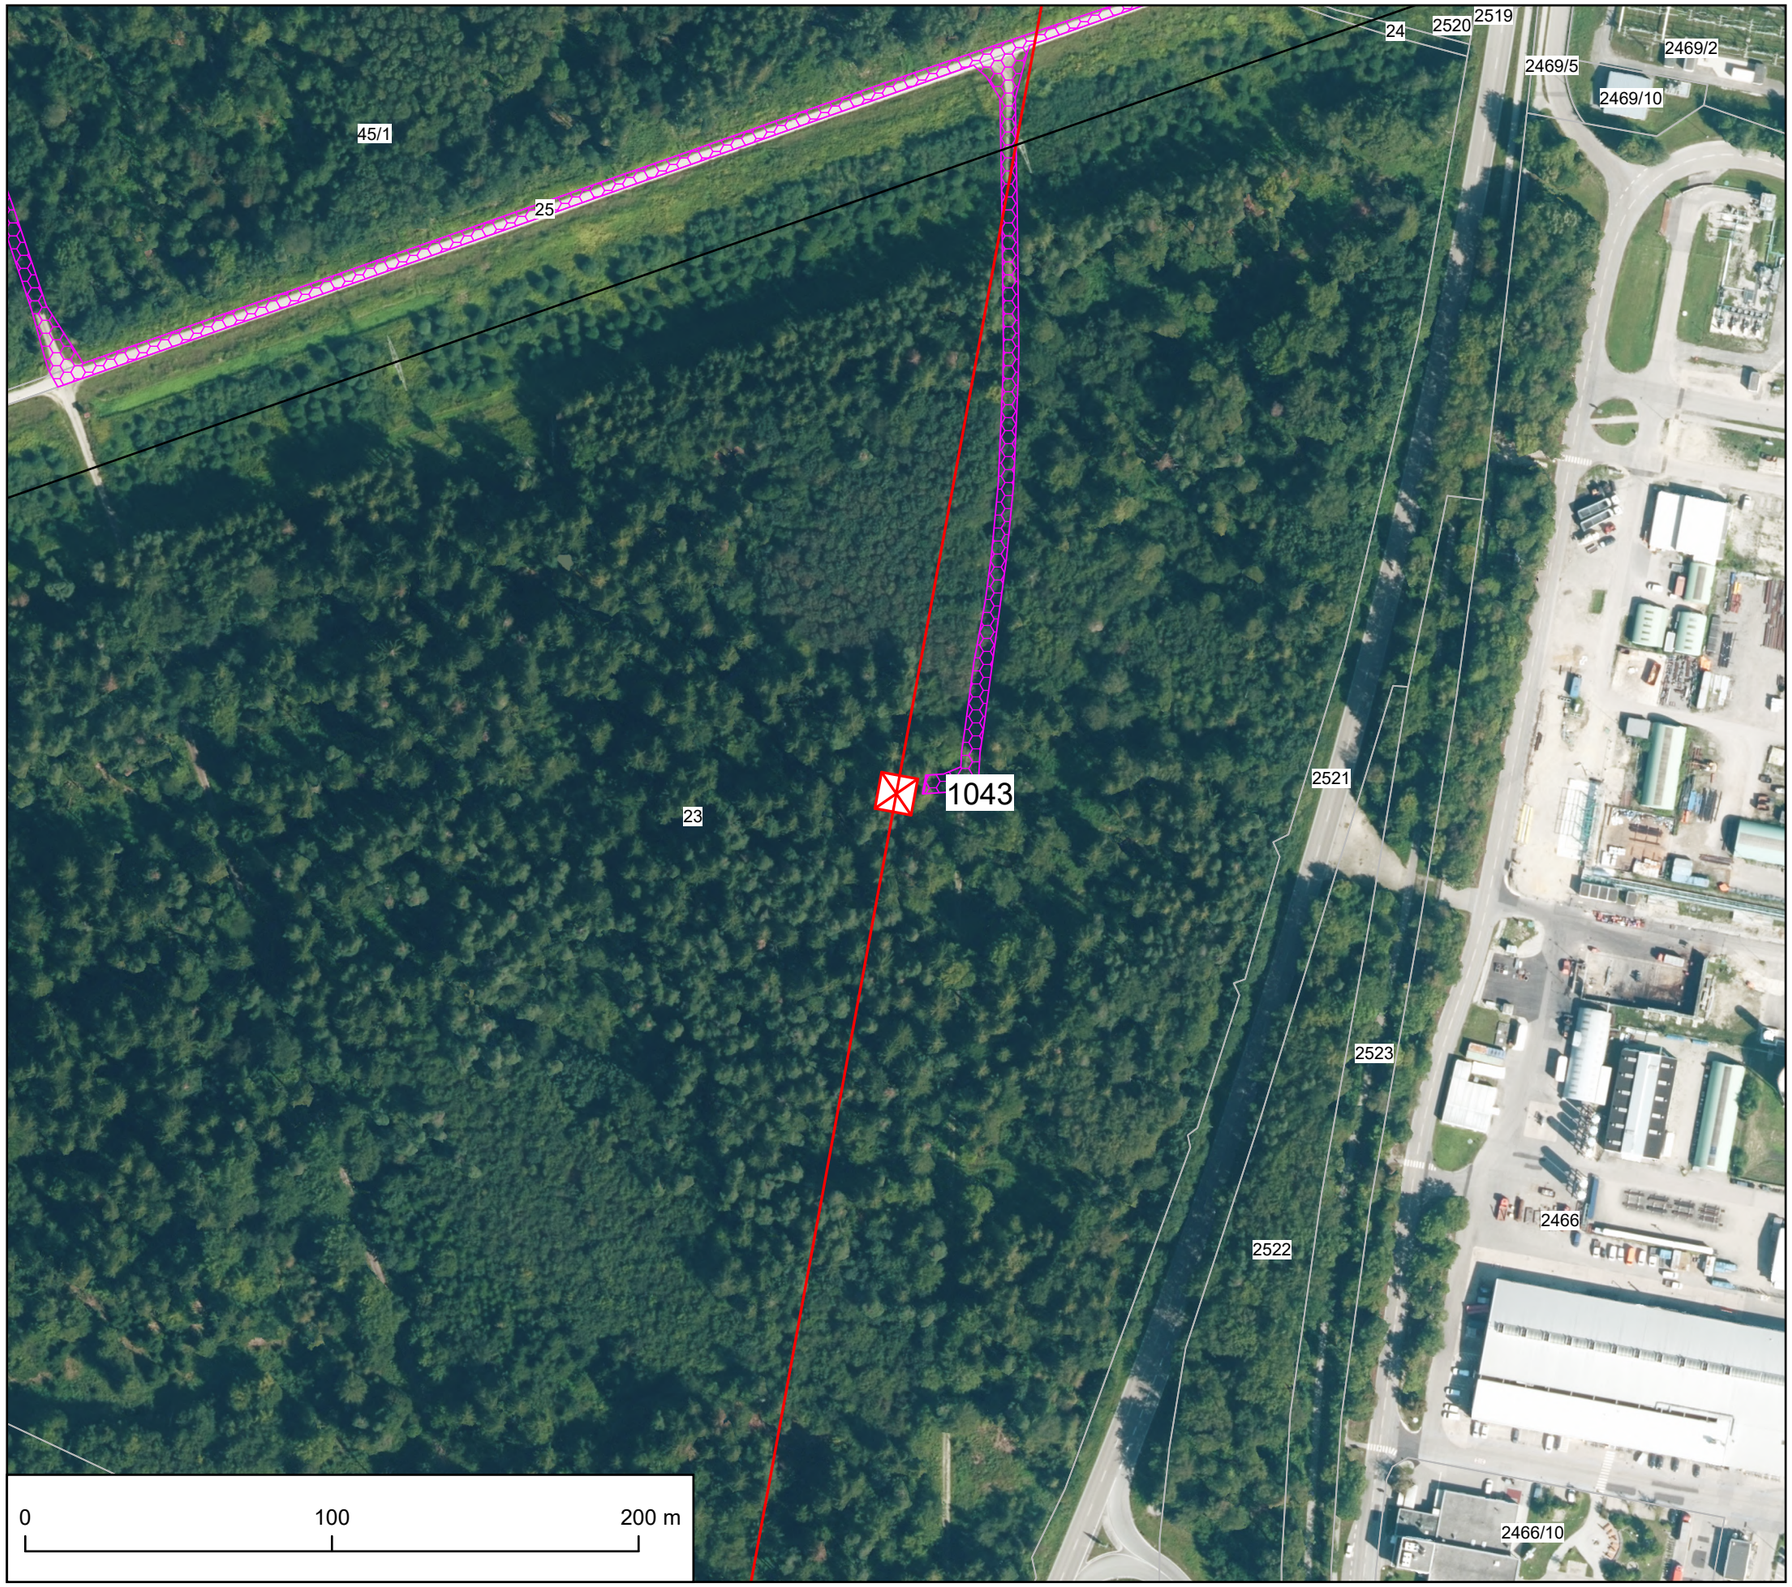

Legende:

Zuwegung

Maststandort Nr. 1043; Baugrundaufschlüsse: Trockenkernbohrung bis 20 m Sondierungstiefe


N

1:2.000

Karten: Geobasisdaten: Bayerische Vermessungsverwaltung 2026
Koordinateneinheiten: Meter
Projekt: A042 Tann - Pirach B163 Abschnitt 1
Seitendimensionen: 420mm x 297mm
Datum: 30.09.2026

TenneT

Geplanter Neubau 380-kV-Leitung Tann - Pirach B163 Abschnitt 1 (M1045)

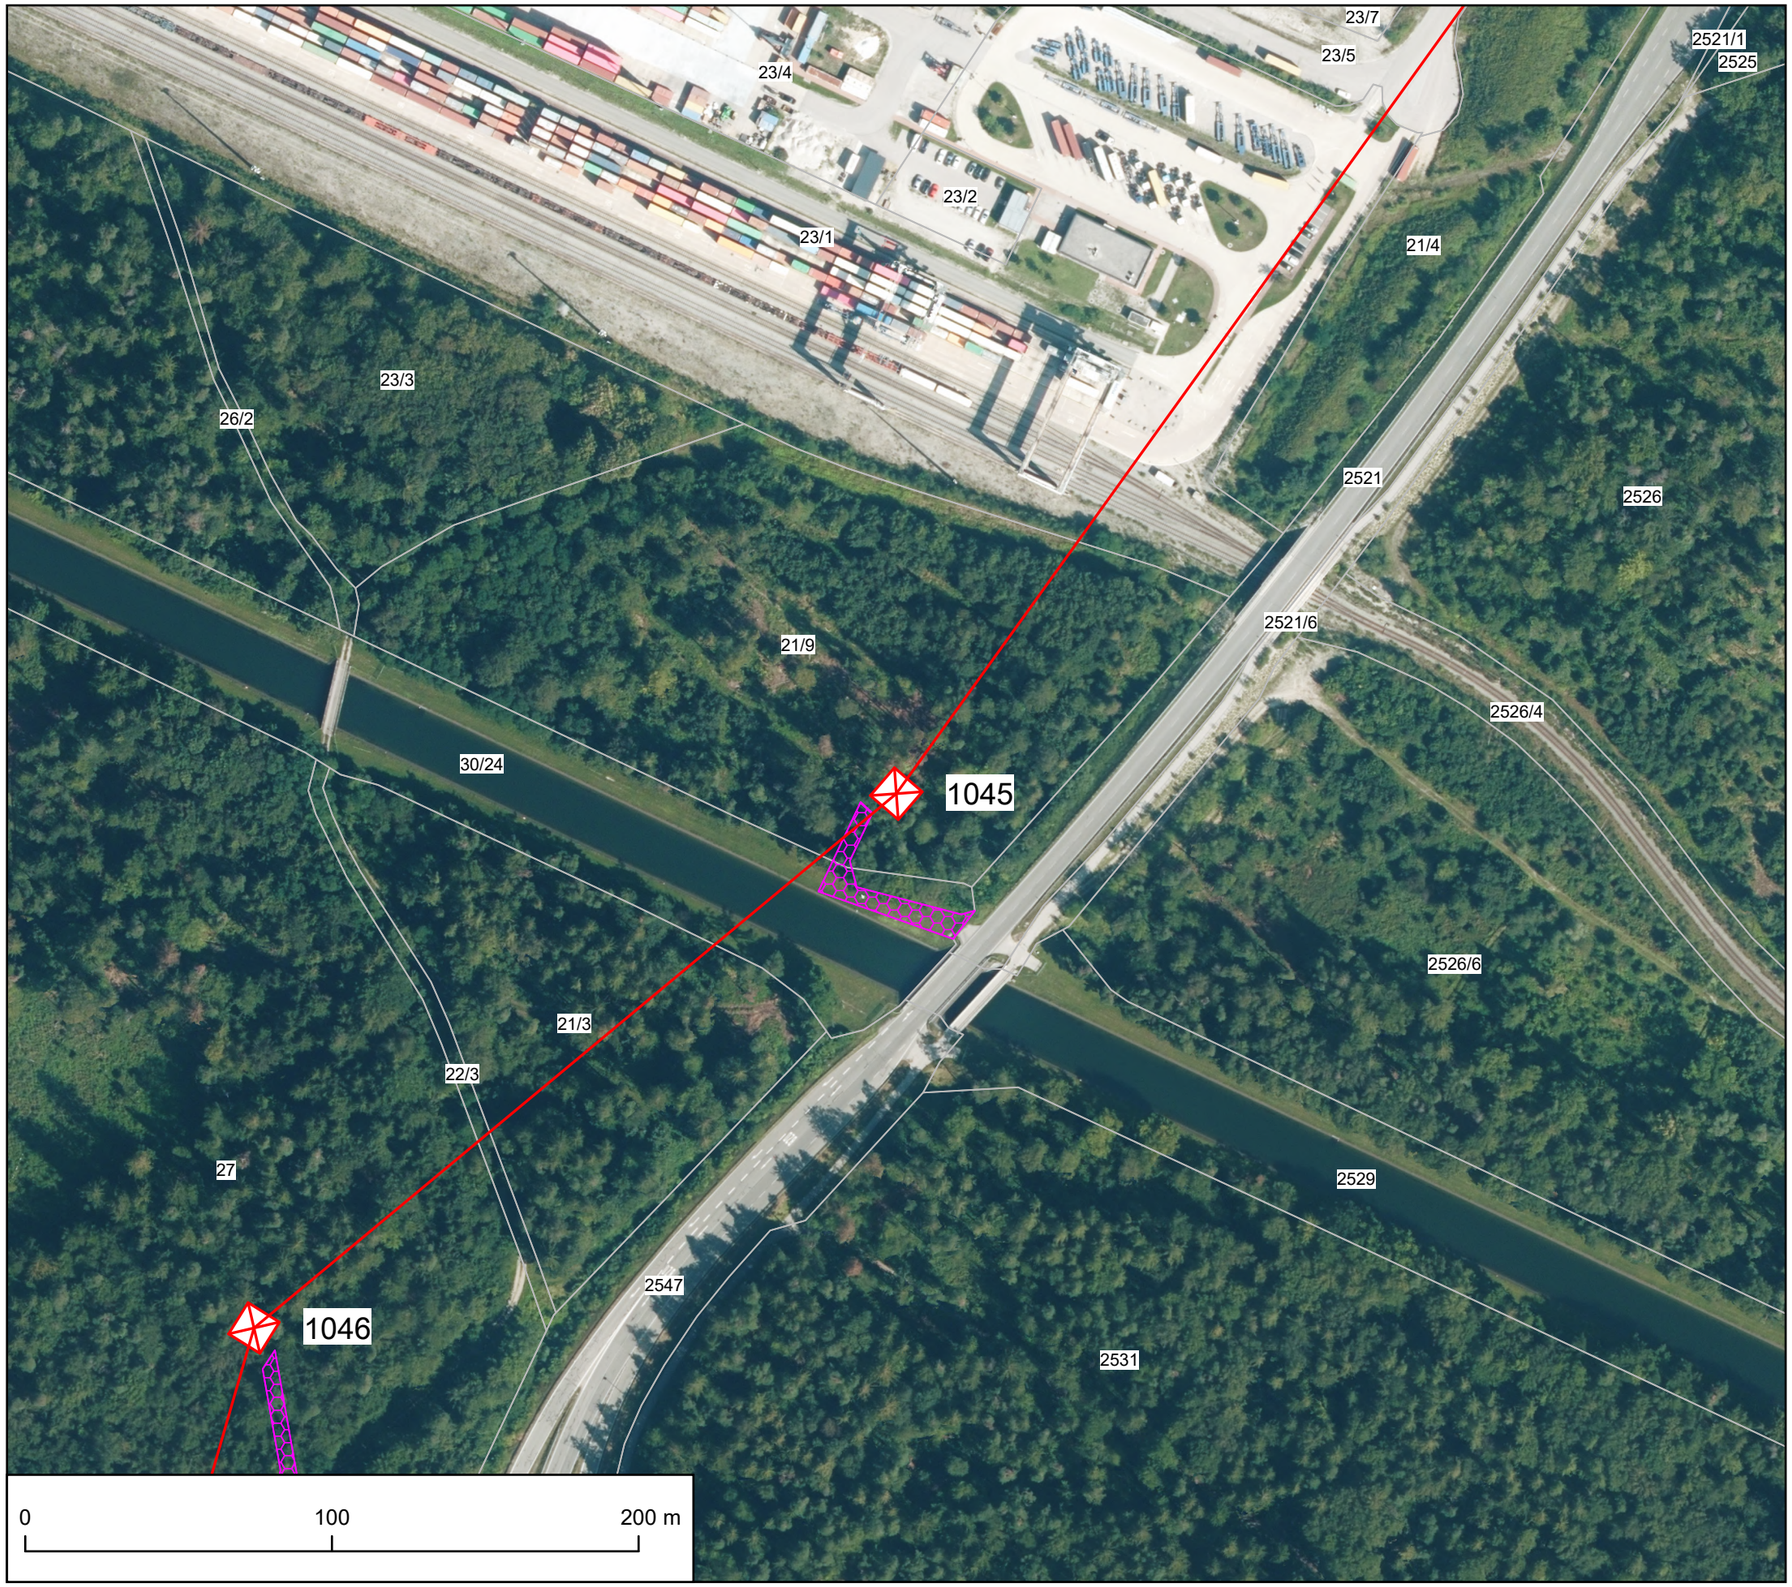

Legende:

Zuwegung

Maststandort Nr. 1045; Baugrundaufschlüsse: Trockenkernbohrung bis 30 m Sondierungstiefe

N

1:2.000

Karten: Geobasisdaten: Bayerische Vermessungsverwaltung 2026
Koordinateneinheiten: Meter
Projekt: A042 Tann - Pirach B163 Abschnitt 1
Seitendimensionen: 420mm x 297mm
Datum: 30.09.2026

TenneT

Geplanter Neubau 380-kV-Leitung Tann - Pirach B163 Abschnitt 1 (M1052)



Legende:

Zuwegung

Maststandort Nr. 1052; Baugrundaufschlüsse: Trockenkernbohrung bis 35 m Sondierungstiefe


N

1:2.000

Karten: Geobasisdaten: Bayerische Vermessungsverwaltung 2026
Koordinateneinheiten: Meter
Projekt: A042 Tann - Pirach B163 Abschnitt 1
Seitendimensionen: 420mm x 297mm
Datum: 30.09.2026

TenneT

Geplanter Neubau 380-kV-Leitung Tann - Pirach B163 Abschnitt 1 (M1057)

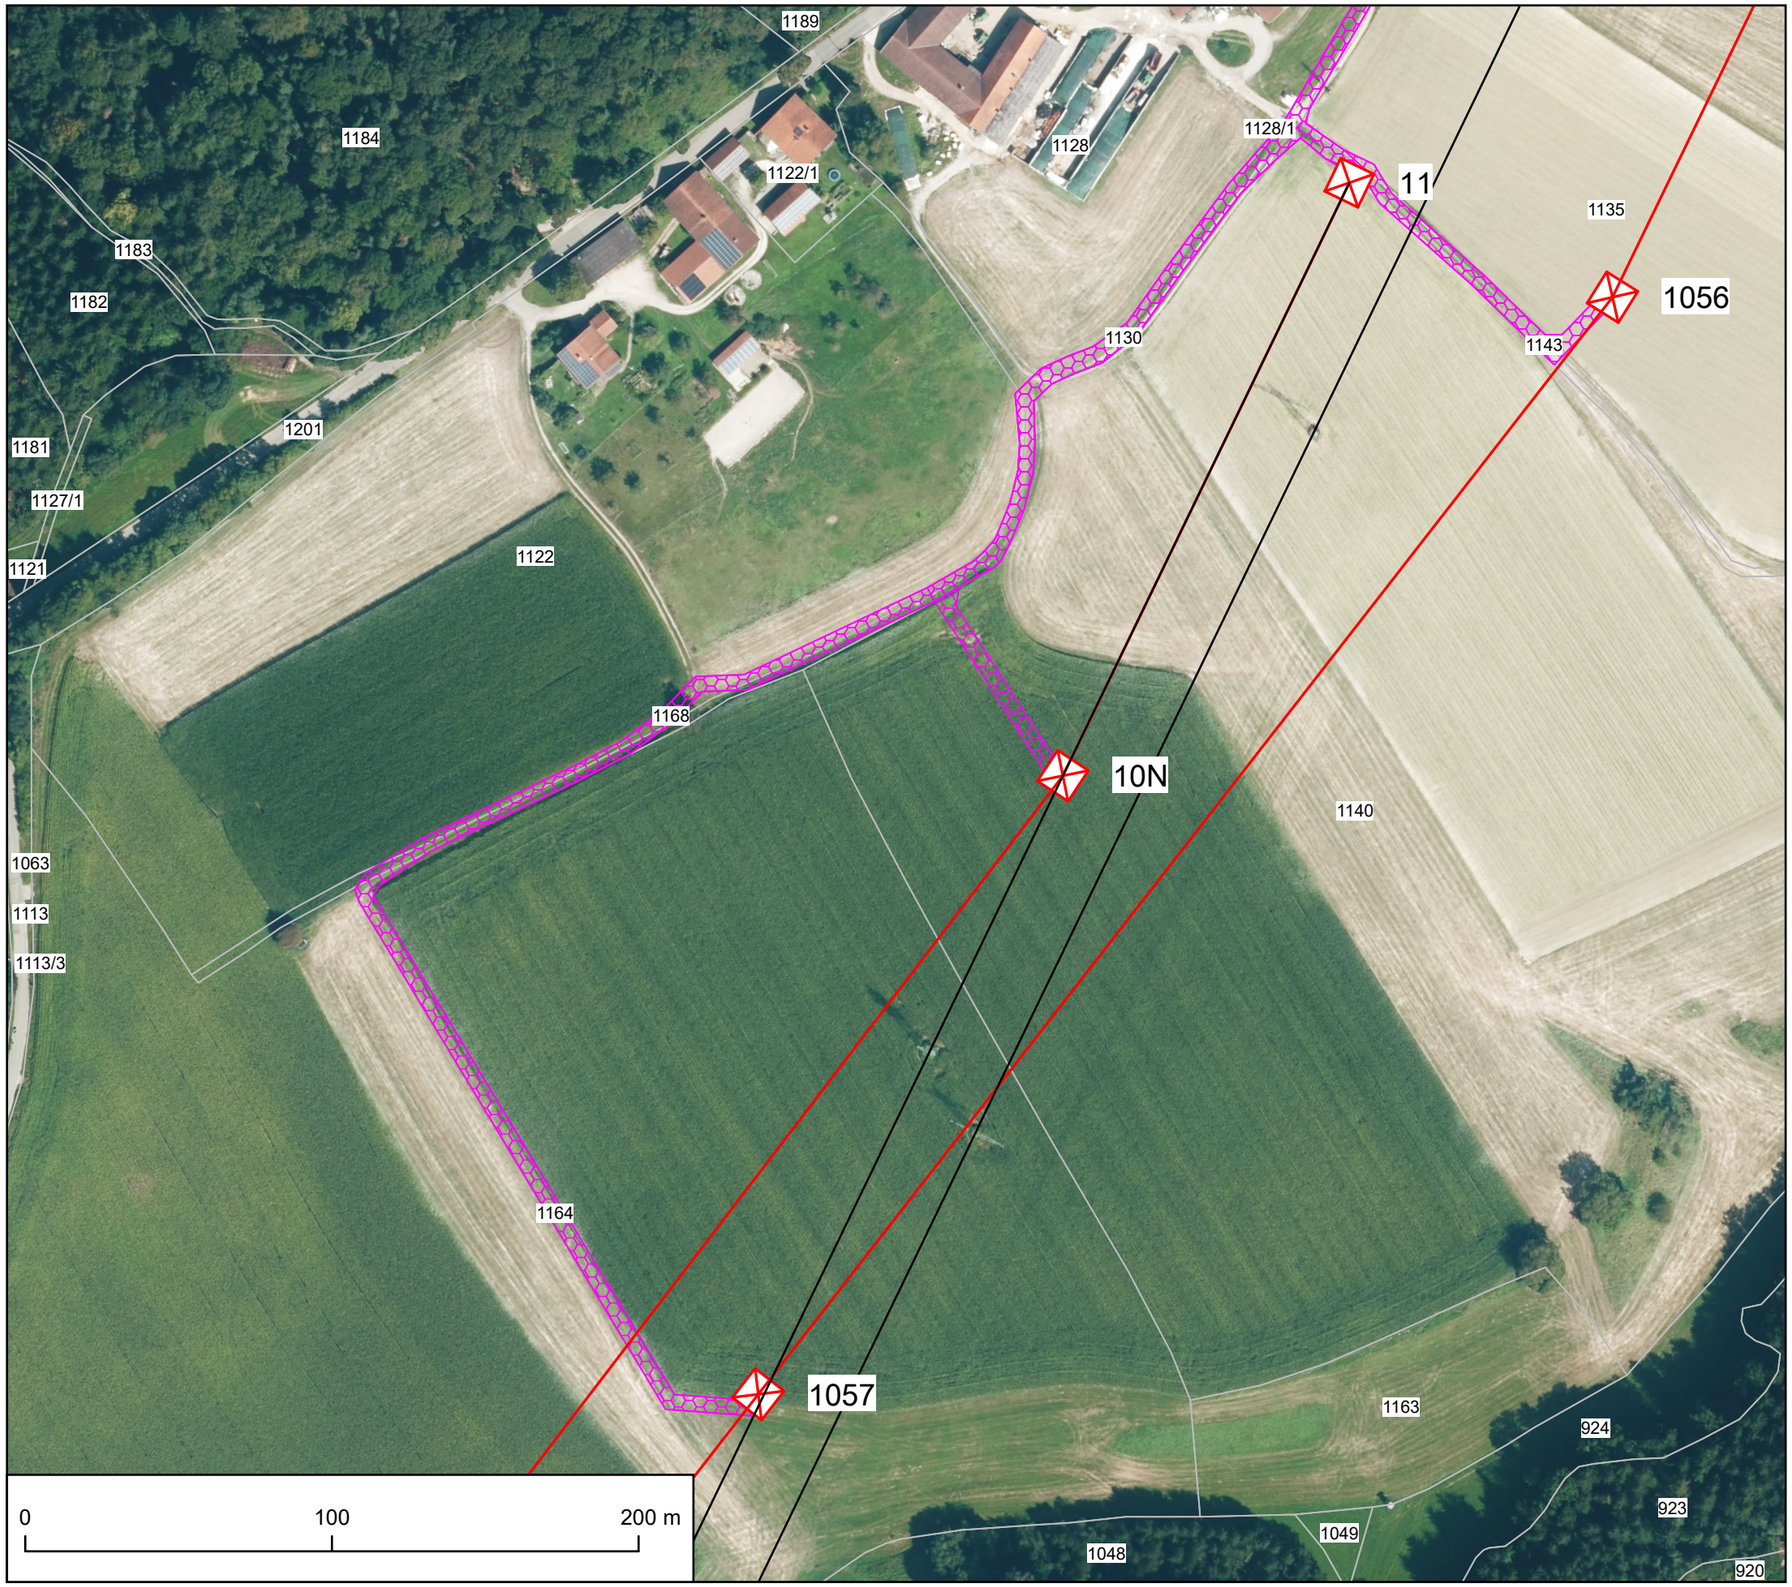

Legende:

Zuwegung

Maststandort Nr. 1057;
Baugrundaufschlüsse:Trockenkernbohrung
bis 30 m Sondierungstiefe

N


1:2.000

Karten: Geobasisdaten: Bayerische Vermessungsverwaltung 2026
Koordinateneinheiten: Meter
Projekt: A042 Tann - Pirach B163 Abschnitt 1
Seitendimensionen: 420mm x 297mm
Datum: 30.09.2026

TenneT

Geplanter Neubau 380-kV-Leitung Tann - Pirach B163 Abschnitt 1 (M1053)

Mitnahme 110-kV-Leitung Pirach - Burghausen B55

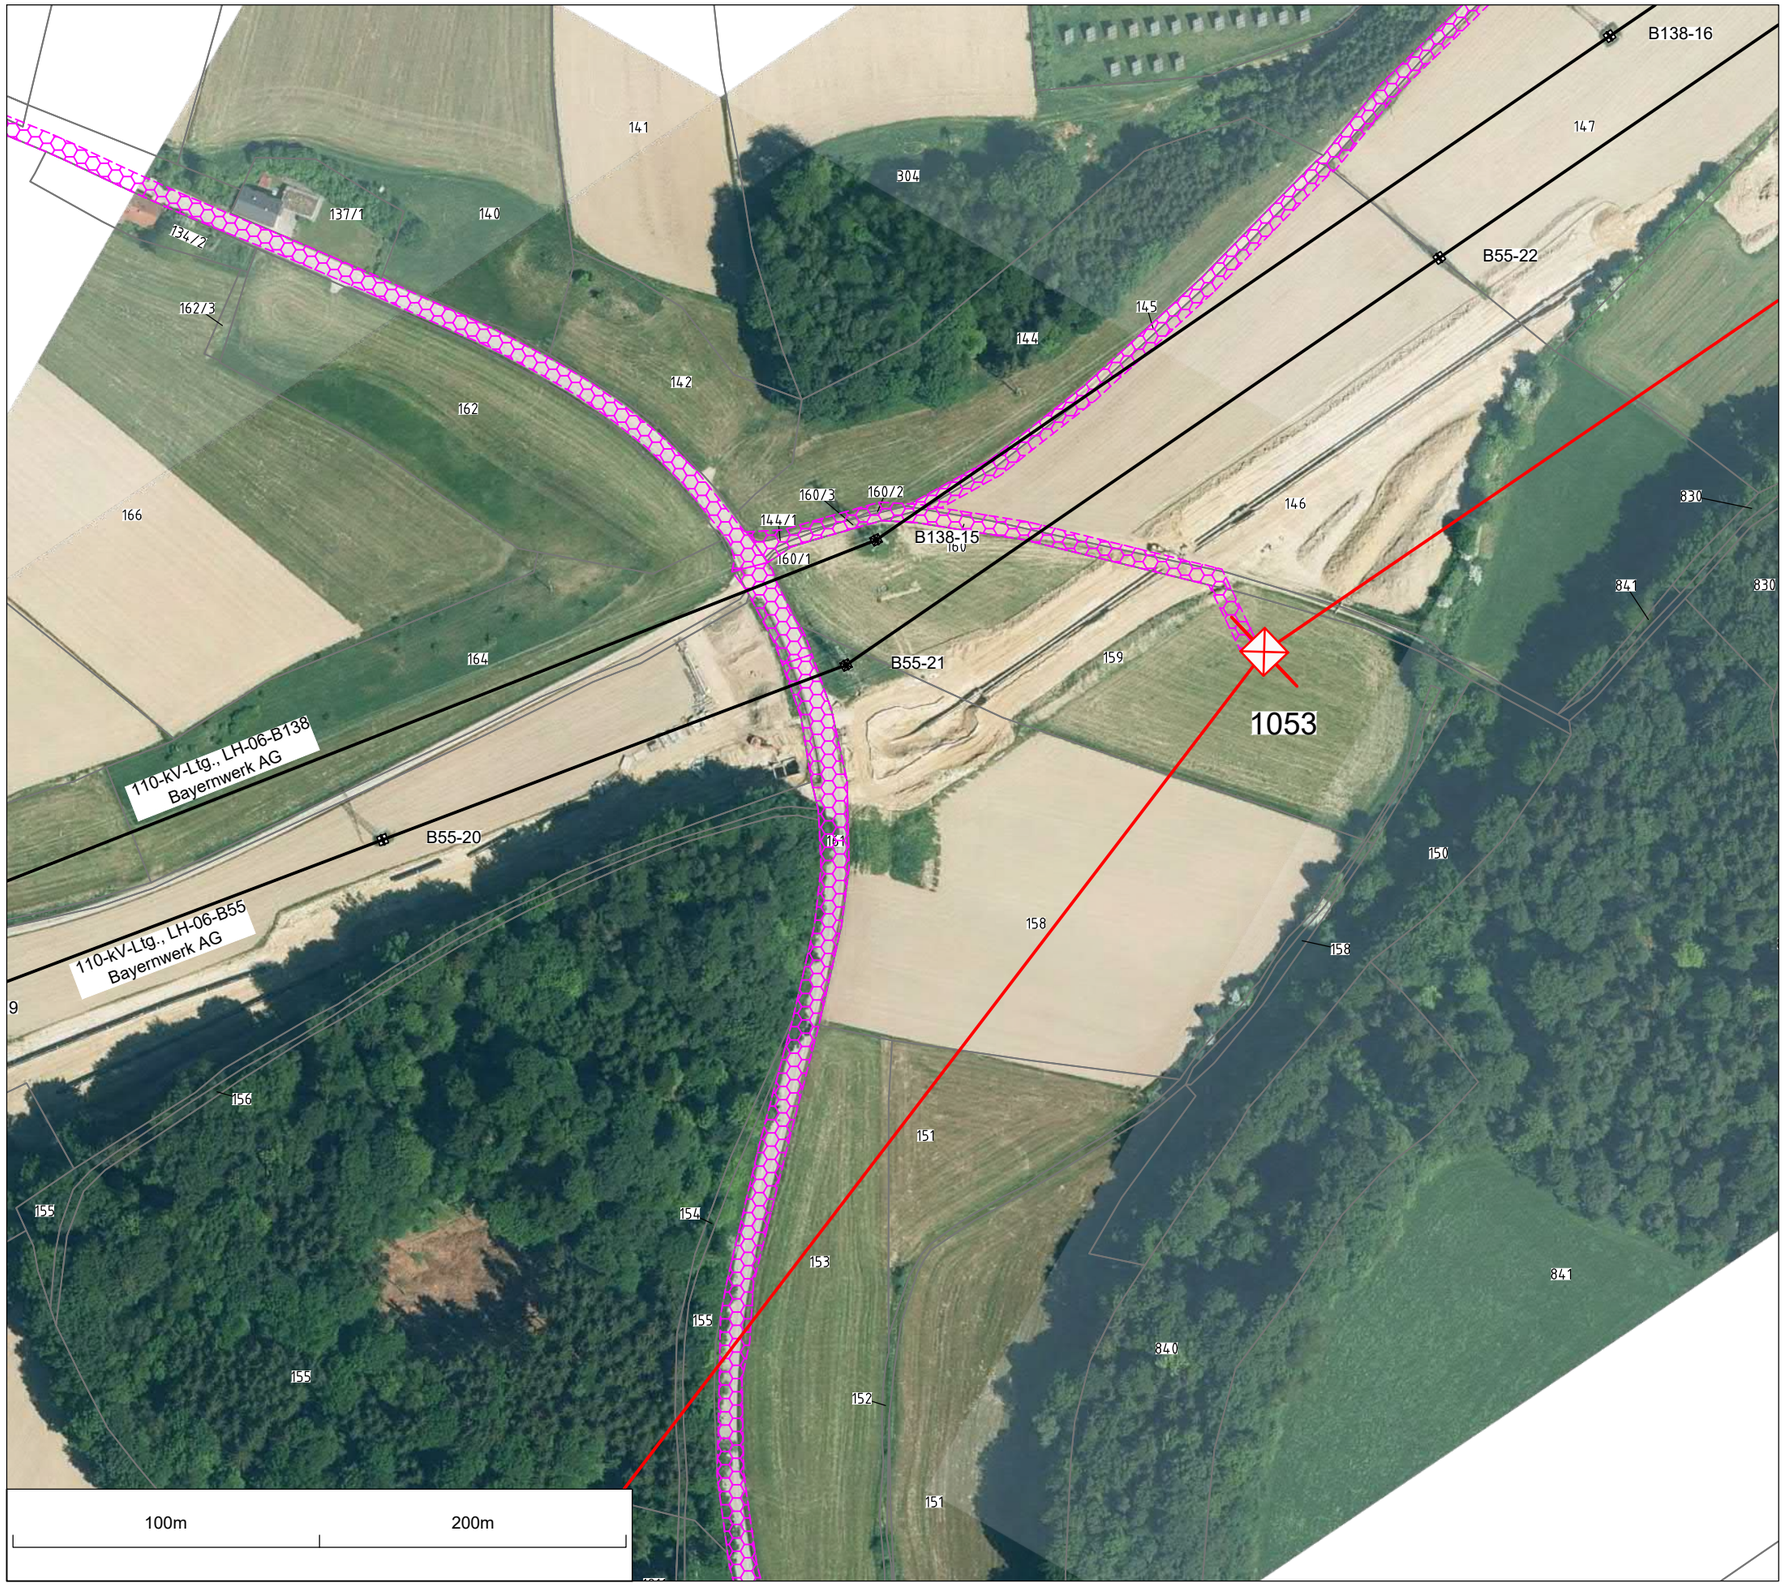

Legende:

- Maststandort Nr. 1053; Baugrundaufschlüsse: Trockenkernbohrung bis 25 m Sondiertiefe und schwere Rammsondierung, (DPH), je bis 10 m Sondiertiefe
- Zuwegung


N

1:2000

Karten: Geobasisdaten:
Bayerische Vermessungsverwaltung
Koordinateneinheiten: Meter
Projekt: A042 Tann - Pirach B163
Abschnitt 1
Seitendimensionen: 420cm x 297cm
Datum: 16.05.2023

TenneT

Geplanter Neubau 380-kV-Leitung Tann - Pirach B163 Abschnitt 1 (M22N(B138))

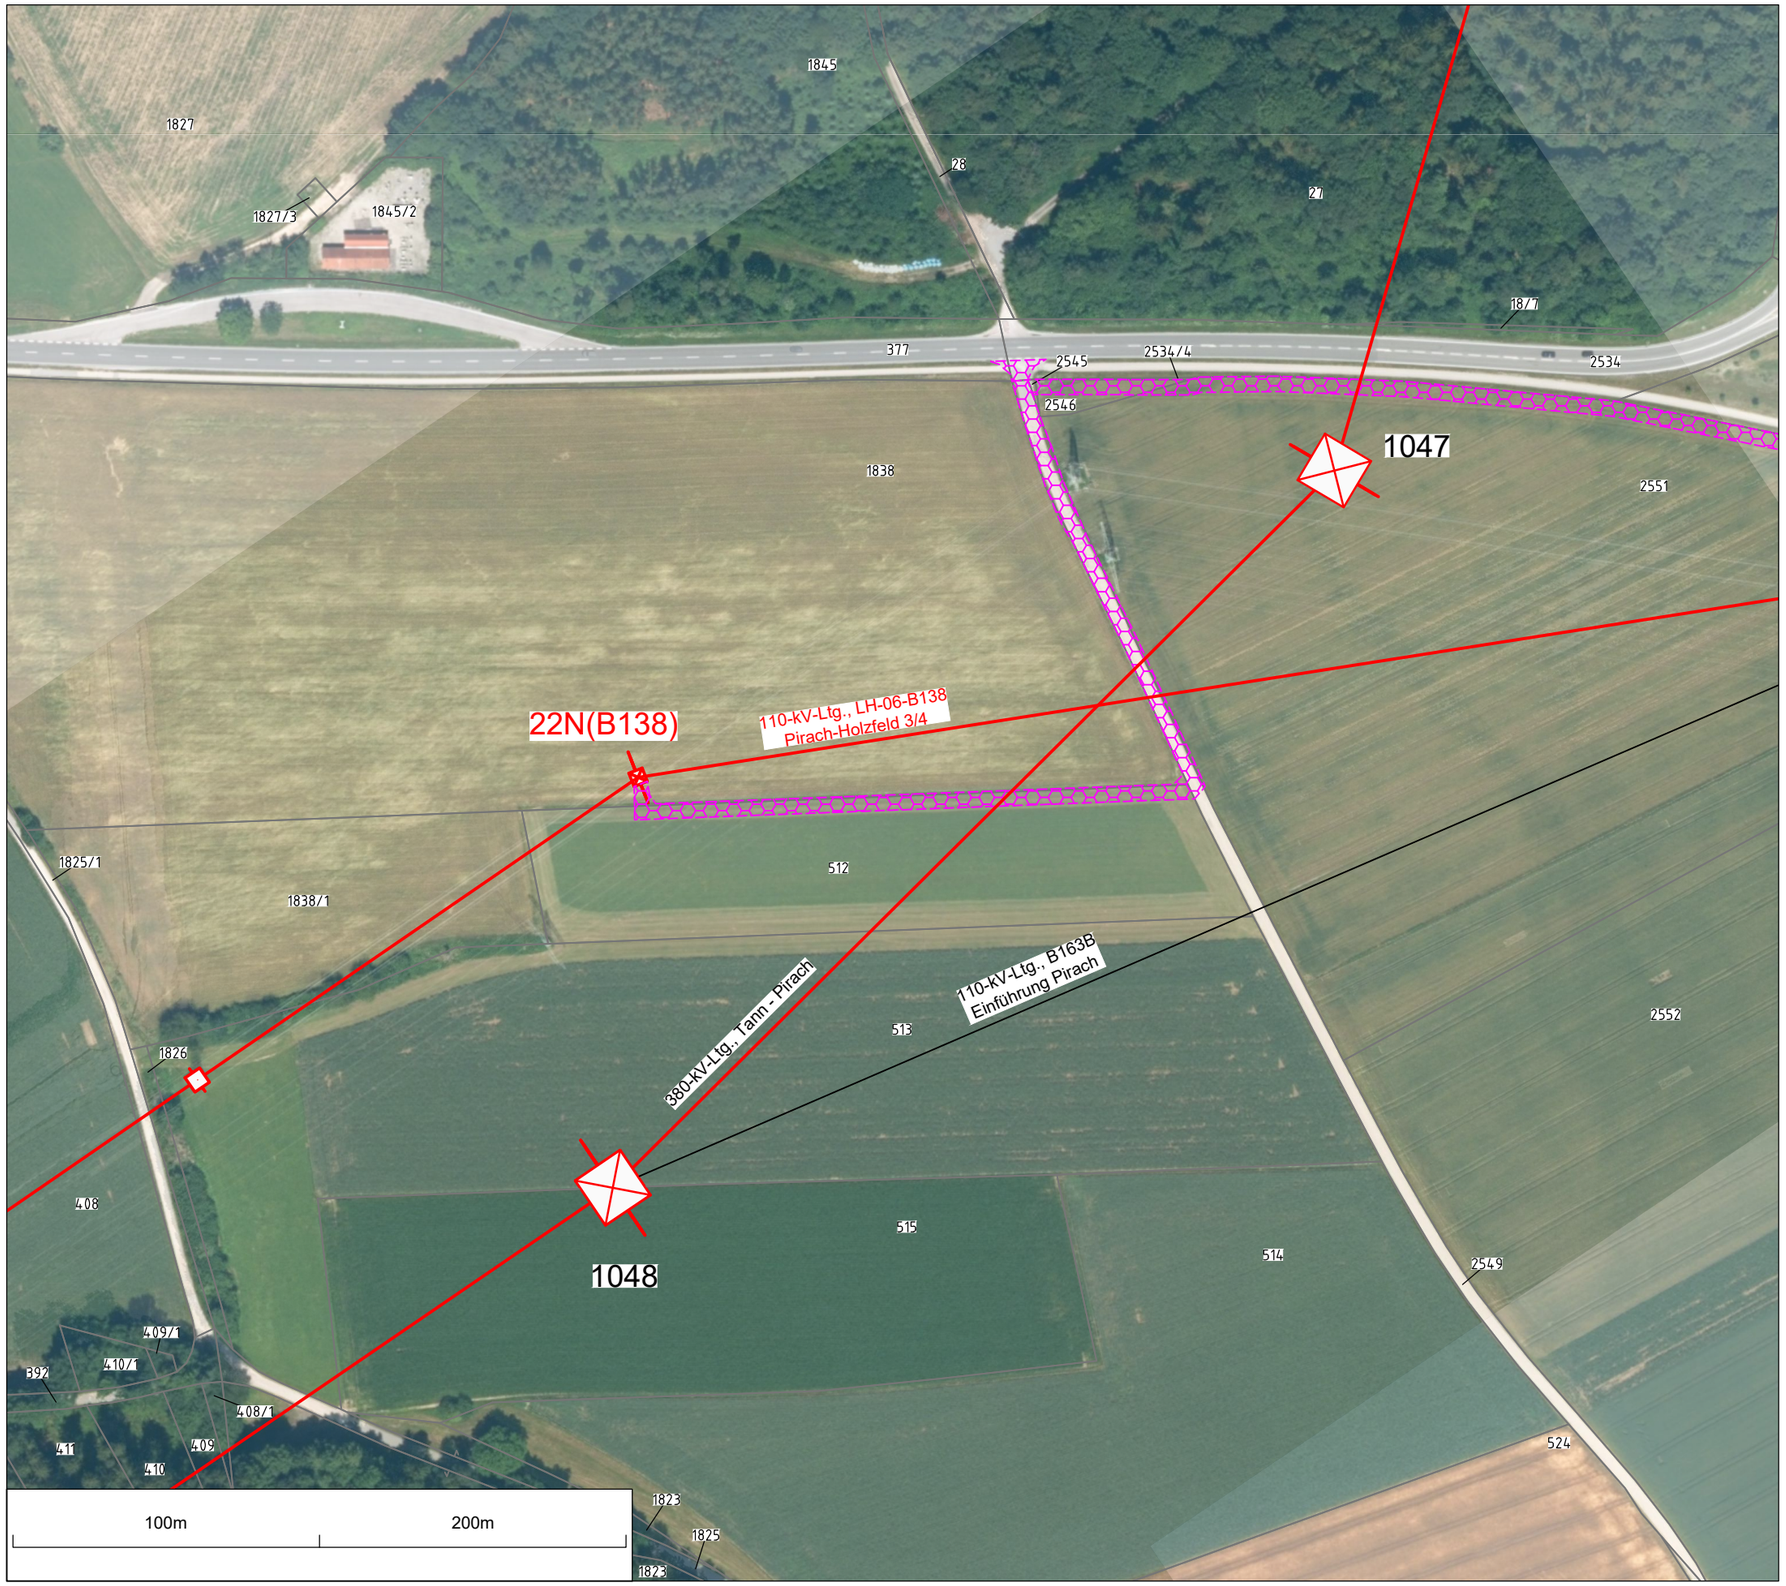

Legende:

- Maststandort Nr. M22N(B138), Bohrpunkt
- Zuwegung

N

1:2000

Karten: Geobasisdaten:
Bayerische Vermessungsverwaltung
Koordinateneinheiten: Meter
Projekt: A042 Tann - Pirach B163
Abschnitt 1
Seitendimensionen: 420cm x 297cm
Datum: 31.10.2023

TenneT

Geplanter Neubau 380-kV-Leitung Tann - Pirach B163 Abschnitt 1 (M8N)



Legende:

Zuwegung

Maststandort Nr. 8N; Baugrundaufschlüsse:
Trockenkernbohrung bis 30 m
Sondierungstiefe

N

1:2.000

Karten: Geobasisdaten: Bayerische Vermessungsverwaltung 2026
Koordinateneinheiten: Meter
Projekt: A042 Tann - Pirach B163 Abschnitt 1
Seitendimensionen: 420mm x 297mm
Datum: 30.09.2026

TenneT

Geplanter Neubau 380-kV-Leitung Tann - Pirach B163 Abschnitt 1 (M9N)



Legende:

Zuwegung

Maststandort Nr. 9N; Baugrundaufschlüsse: Trockenkernbohrung bis 20 m Sondierungstiefe


N

1:2.000

Karten: Geobasisdaten: Bayerische Vermessungsverwaltung 2026
Koordinateneinheiten: Meter
Projekt: A042 Tann - Pirach B163 Abschnitt 1
Seitendimensionen: 420mm x 297mm
Datum: 30.09.2026

TenneT

Geplanter Neubau 380-kV-Leitung Tann - Pirach B163 Abschnitt 1 (M10N)

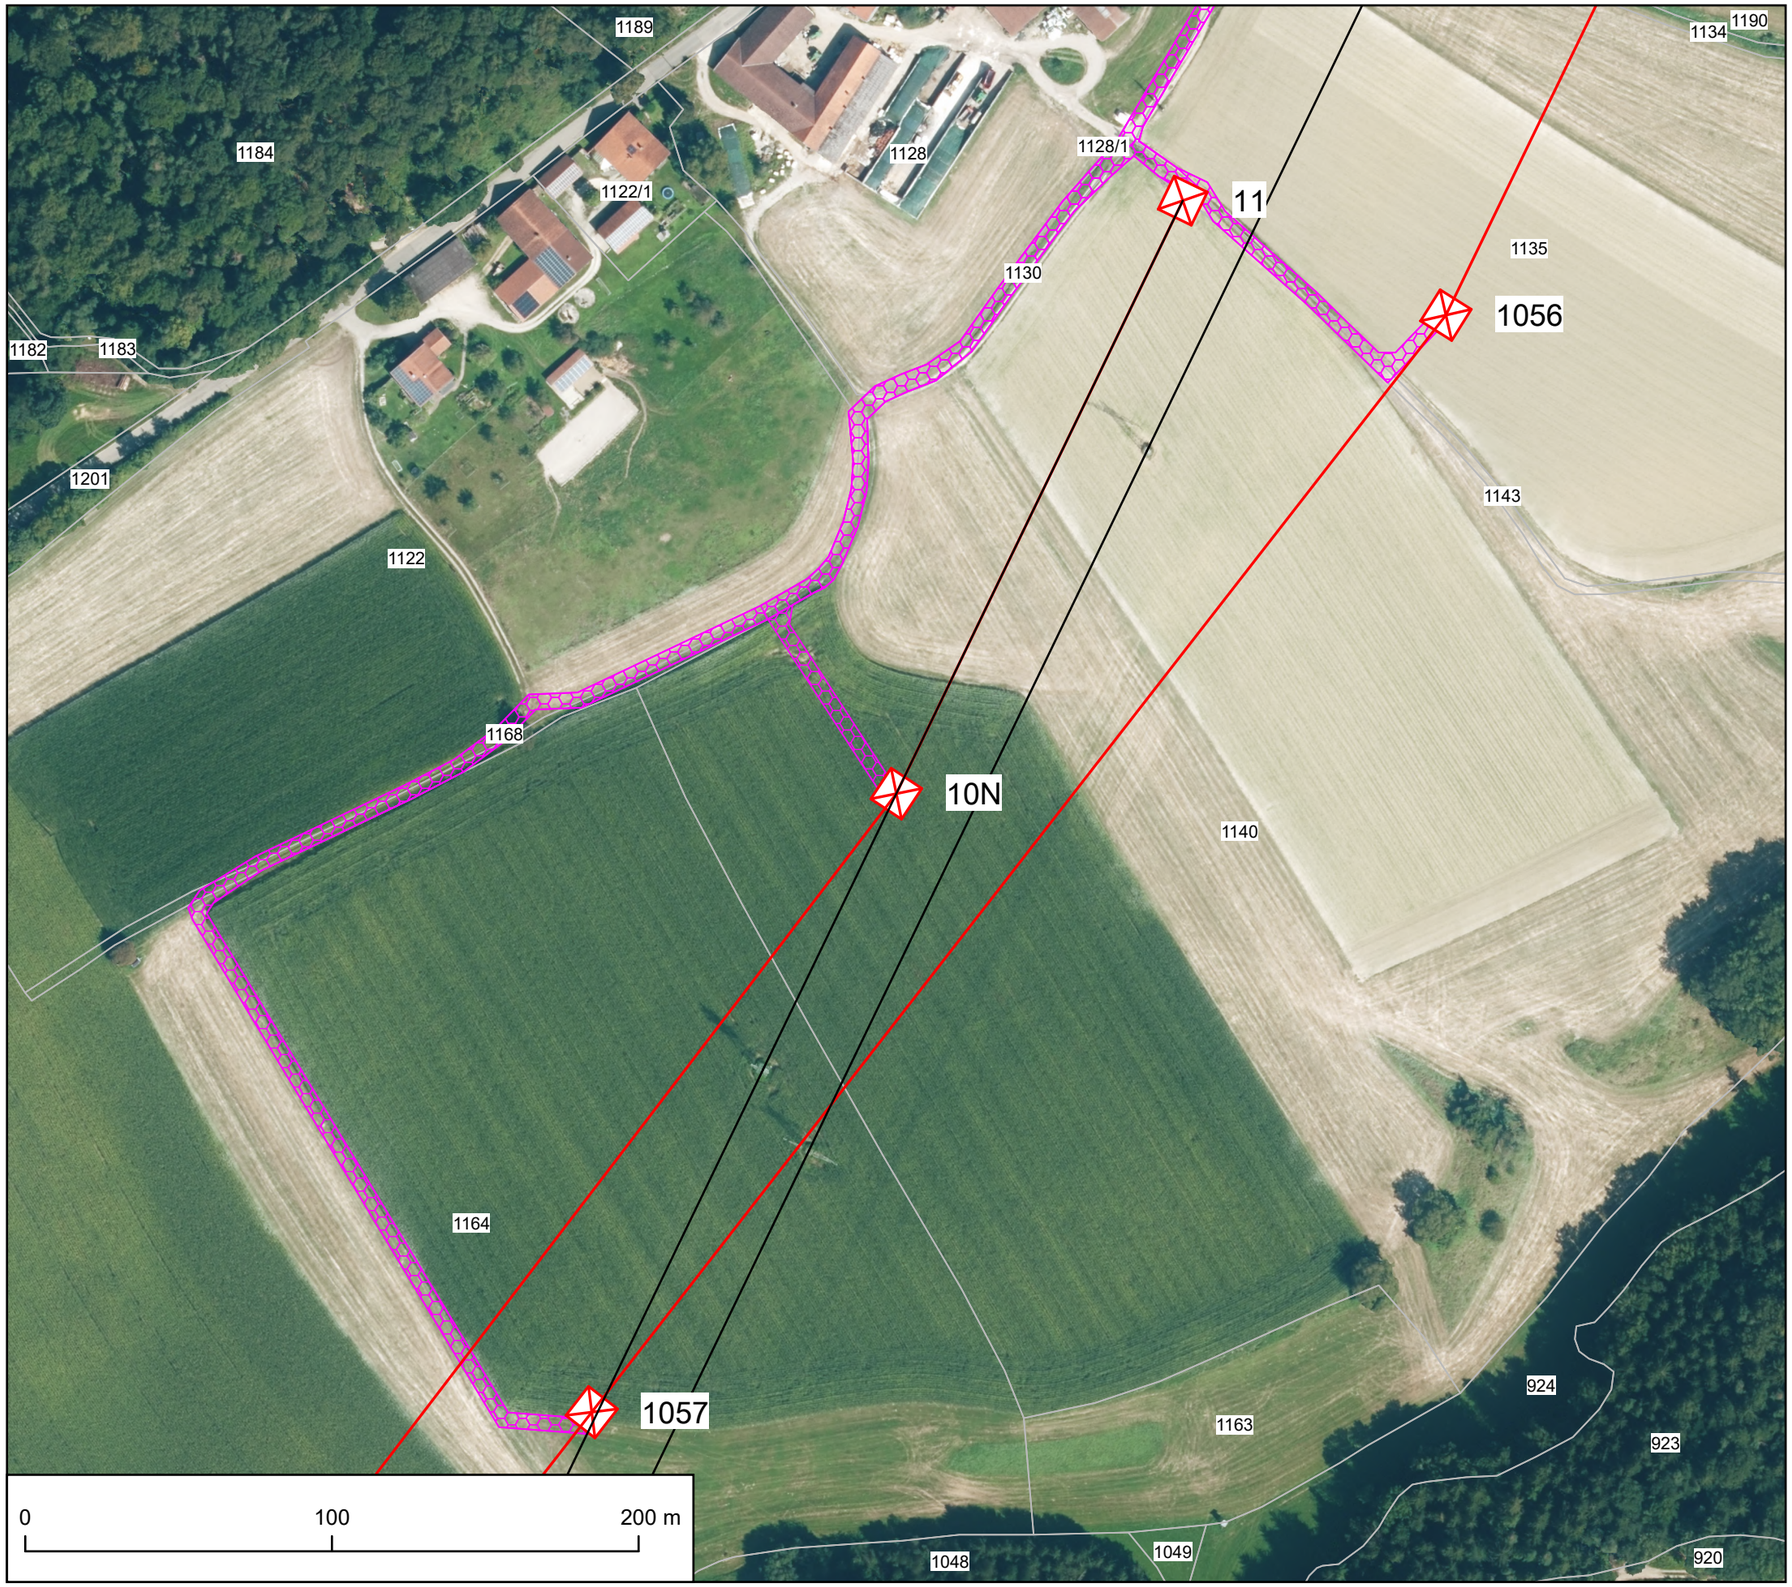

Legende:

Zuwegung

Maststandort Nr. 10N; Baugrundaufschlüsse: Trockenkernbohrung bis 30 m Sondierungstiefe


N

1:2.000

Karten: Geobasisdaten: Bayerische Vermessungsverwaltung 2026
Koordinateneinheiten: Meter
Projekt: A042 Tann - Pirach B163 Abschnitt 1
Seitendimensionen: 420mm x 297mm
Datum: 30.09.2026

TenneT

Geplanter Neubau 380-kV-Leitung Tann - Pirach B163 Abschnitt 1 (M1041)

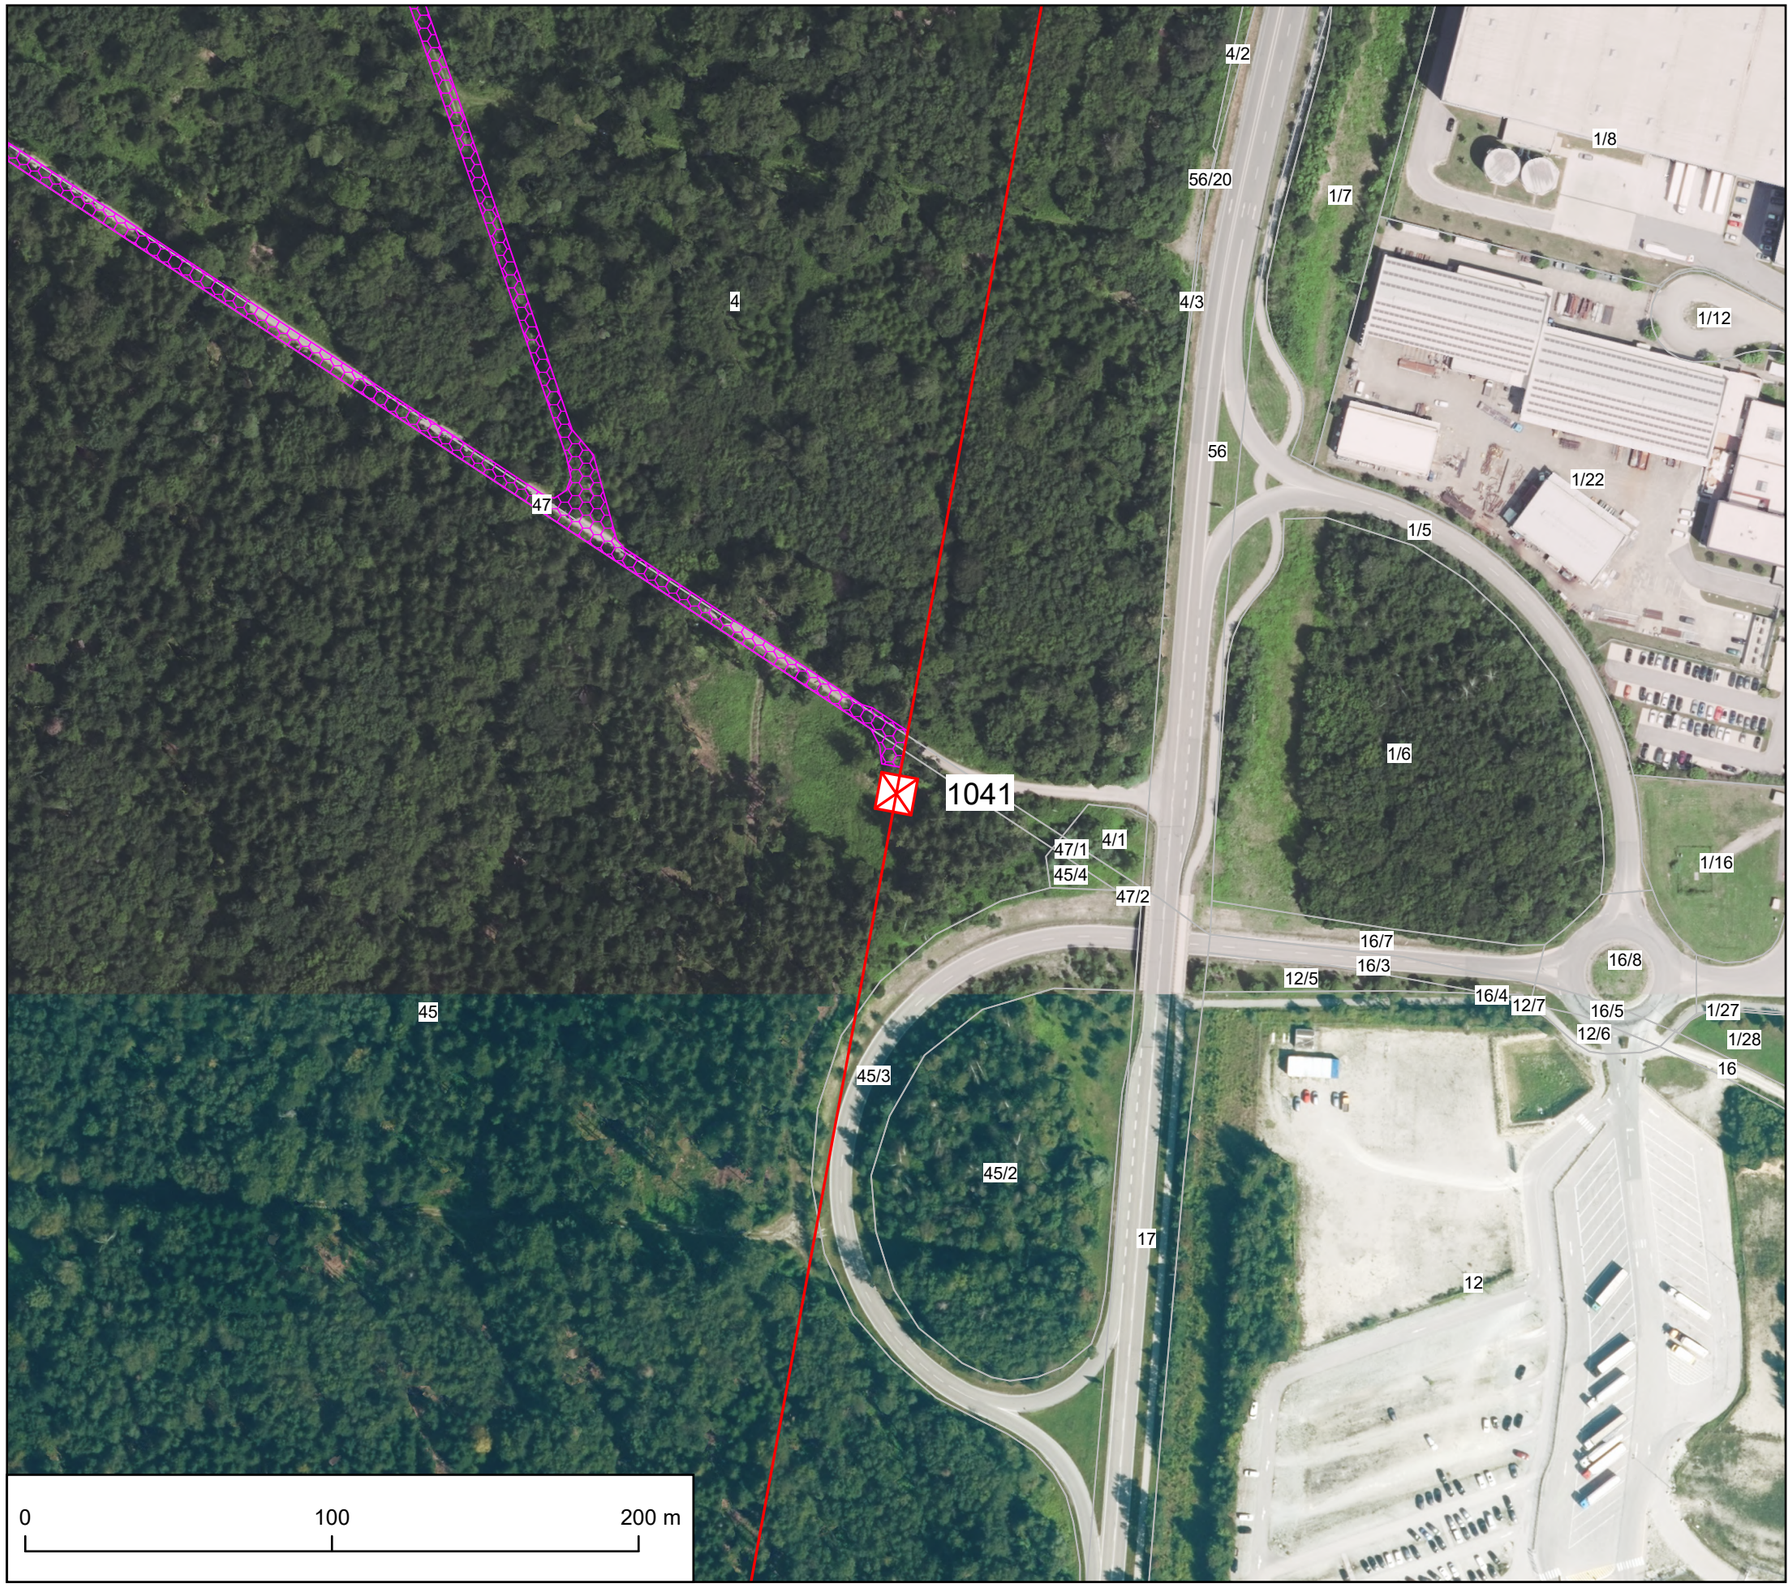

Legende:

Zuwegung

Maststandort Nr. 1041; Baugrundaufschlüsse:
Trockenkernbohrung bis 20 m
Sondierungstiefe

N

1:2.000

Karten: Geobasisdaten: Bayerische Vermessungsverwaltung 2026
Koordinateneinheiten: Meter
Projekt: A042 Tann - Pirach B163 Abschnitt 1
Seitendimensionen: 420mm x 297mm
Datum: 30.09.2026

TenneT