Straßenverkehrsbehörde / Straßenbaubehörde

Verwaltungsgemeinschaft Emmerting
Gemeinde Emmerting
Untere Dorfstr. 3
84547 Emmerting

Elektro Meier
Schäfflerring 2
84508 Burgkirchen

PLZ, Ort, Datum
84547 Emmerting 22.10.2026

Sachbearbeiter/in
Olesja Steinle

Telefax
08679 9873 30

Telefon, Durchwahl (Nbst.)
08679 9873 14

Zimmer-Nr.
OG 13

Aktenzeichen (Bitte immer angeben!)
140-12/2

Anordnung einer Verkehrsbeschränkung

zur Durchführung von Arbeiten im Straßenraum gem.

☑ § 45 Abs. 1 und Abs. 3 Satz 1, § 44 Abs. 1 Satz 1 StVO ☐ § 45 Abs. 2 Satz 1 und 2 StVO

Zum Antrag vom 21.10.2026

Die oben genannte Behörde erlässt folgende Anordnung ☐ Anlagen ☑ Regelplan/-pläne

1. Die (StraßenKlasse, Straßen-Nr., Straßenname)
Hintermehring

in (Ort, Ortsteil der Sperrung)
Mehring

bei km/ von km - km / bei Haus-Nr./ von Haus-Nr. zu Haus-Nr.
28 - 32

Dauer der Maßnahme
wird vom / am 02.11.2026 bis zur Beendigung am 13.11.2026 längstens bis

für den Fahrzeugverkehr	☑ vollständig	☐ halbseitig	☐ teilweise	
für den Fußgängerverkehr im Gehwegbereich	☑ vollständig	☐ halbseitig	☐ teilweise	
für den Fahrradverkehr im Radwegbereich	☑ vollständig	☐ halbseitig	☐ teilweise	gesperrt.

Grund der Sperrung
Abbruch Bayernwerke Maststation

2. Die Sicherung bzw. Regelung des Verkehrs hat nach ☑ Beschilderungsplan ☑ Regelplan

Nr. B1 / 15 vom 22.07.2026 zu erfolgen. Diese(r) sind / ist Bestandteil dieser Anordnung

3. Der Verkehr wird umgeleitet über

Der Anliegerverkehr ist zugelassen bis Baustelle

4. Weitere Maßnahmen zur Sicherung des Verkehrs
Absperrung erfolgt durch den Antragsteller.
Die Anwohner werden vom Antragsteller informiert.

5. Diese Anordnung wird mit der Aufstellung der Verkehrszeichen wirksam

Verantwortlicher Bauleiter, (Name, Vorname, Anschrift)
Wolfgang Engl

Telefon dienstlich
0171 / 7283987

Telefon privat

6. Die Kostenentscheidung beruht auf den §§ 1 und 4 der Gebührenverordnung für Maßnahmen im Straßenverkehr in Verbindung mit dem Gebührentarif.

	Gebühren für diese Anordnung	Auslagen	Gesamtbetrag
Gebührenfestsetzung:	20,00 EUR	2,50 EUR	22,50 EUR
Bankinstitut		IBAN	BIC

Die weiteren Anordnungen auf der Rückseite sind zu beachten. Sie sind Bestandteil dieser Anordnung.

Unterschrift
Stephan Beutlhauser
Erster Bürgermeister

Verteiler
☑ Polizei Burghausen
☑ Feuerwehr Mehring
☑ Bauhof Mehring
☑ BRK
☑ zum Akt 140-12/2
☐
☐
☐

Nachdruck, Nachahmung, Kopieren und elektronische Speicherung verboten!

VERLAG ZIEL Bestell-Nr.: 31022

Zuständige Straßenverkehrsbehörde / Straßenbaubehörde

Verwaltungsgemeinschaft Emmerting
Straßenverkehrsbehörde
Untere Dorfstraße 3
84547 Emmerting

PLZ, Ort Datum
84547 Emmerting,

Sachbearbeiter/in Zimmer-Nr.
Kerstin Nemecek OG 13

Telefon/Durchwahl Telefax
08679 9873-19 08679 9873-30

Nr./Az.: Bitte stets angeben!

E-Mail
kerstin.nemecek@gemeinde-emmerting.de

Firma
Elektro Meier
Schäfflerring 2

84508 Burgkirchen an der Alz

Vollzug der Straßenverkehrsordnung (StVO)

Als zuständige Straßenverkehrsbehörde/-baubehörde

☐ **erlassen wir gem. §§ 44 Abs. 1 Satz 1 u. 45 Abs. 1 Satz 1 und Abs. 3 Satz 1 StVO folgende**

☐ **erlassen wir gem. § 45 Abs.2 Satz 1 u. 2 StVO folgende**

☐ **Sondernutzungserlaubnis**

Anordnung (§§ 44 / 45 StVO)

Zum Antrag vom
21.10.2026

Verantwortlicher Bauleiter **Telefon**
Daniel Hutterer 01717283988

1. ☒ Verkehrsbeschränkung(en) ☒ Verkehrssicherung(en)

☐ halbseitige Sperrung des Verkehrs ☐ Sperrung des Fußgänger und /oder Fahrradverkehrs im Gehwegbereich ☐ Sicherungsmaßnahmen entlang der Straße

☒ Gesamtsperrung des Verkehrs ☐ Sperrung für den Fahrradverkehrs ☐ Einengung des Geh- und/oder Radweges

☐ Einengung der Fahrbahn

☒ Sperrung für Fahrzeuge

über t Gesamtgewicht m Breite m Länge m Höhe

Bezeichnung der Straße	Auf der / Entlang der (Bundes- / Landes- / Staats- / Kreis- / Gemeindestraße) Hintermehring
Ort der Sperrung	von km - bis km von Haus-Nr. - bis Haus-Nr. 28-32
Dauer der Sperrung	vom - bis zur Beendigung der Bauarbeiten - am ~~22.10.2026~~ 2.11.26 längstens bis ~~07.11.2026~~ 13.11.26
Grund der Sperrung	Art der Bauarbeiten Abbruch Bayernwerk Maststation
2. Die Kennzeichnung, Verkehrsführung, Verkehrsregelung geschieht nach	☐ Beschilderungsplan ☐ Umleitungsplan — Datum ☐ - außerorts - Regelplan-Nr. — Datum ☒ - innerorts - Regelplan-Nr. B1/15 — Datum 21.10.2026 ☐ Verkehrssicherungseinrichtungen — Datum
3. Der Verkehr wird umgeleitet ☐ Anliegerverkehr	über frei bis (Ortsangabe)
4. Weitere Maßnahmen zur Sicherung des Verkehrs	Anwohner werden vor Bauausführung über die 3-4 Stunden Vollsperrung informiert
5. Sondernutzung (siehe auch Seite 2)	

6. Diese Anordnung wird mit der Aufstellung der Verkehrszeichen und Verkehrseinrichtungen wirksam und endet mit deren Beseitigung.
☐ Die Straßenbaubehörde behält sich die Anbringung und Unterhaltung der Verkehrszeichen selbst vor.
7. Die zusätzlichen Anordnungen und Auflagen auf der Rückseite, sind soweit diese zutreffen, zu beachten.
8. Der Antragsteller hat die Kosten des Verfahrens zu tragen.

Festgesetzte Gebühr Gebühren f. Maßnahmen im Straßenverkehr	Sondernutzungsgebühren	Auslagen	Gesamtbetrag
EURO	EURO	EURO	EURO

IBAN	BIC	Bankinstitut
DE91 7116 0000 0007 3386 00	GENODEF1VRR	Meine Volksbank Raiffeisenbank eG

Verwaltungsgemeinschaft Emmerting

Anlagen:
☐ Beschilderungsplan ☐ Regelplan ☐ Kostenrechnung ☐

Wissen und Erfahrung
AUS DER PRAXIS, FÜR DIE PRAXIS!

RSA GMBH SCHULUNGSTEAM

ZERTIFIKAT

Herr

Daniel Hutterer

hat erfolgreich am Seminar

„Verantwortlicher für die verkehrsrechtliche Sicherung von Arbeitsstellen nach RSA 21, ZTV-SA97 Schulungsinhalt nach MVAS 99. Straßenbereich: Innerorts-außerorts-Landstraßen“

teilgenommen.

1. EINFÜHRUNG INS THEMA
- Gefahren einer Arbeitsstelle an Straßen
- Häufige Mängel und Ursachen, Gefahrenpotential einer Arbeitsstelle

2. RECHTLICHE GRUNDLAGEN
- Bürgerliches Gesetzbuch (BGB) – „Verkehrssicherungspflicht“
- Strafgesetzbuch (StGB), Straßenverkehrsordnung (StVO)
- Richtlinien für die verkehrsrechtliche Sicherung von Arbeitsstellen an Straßen (RSA 21)
- Zusätzliche technische Vertragsbedingungen (ZTV-SA 97)

3. RECHTSFRAGEN
- Der „namentlich genannte Verantwortliche“ – Aufgaben und Pflichten
- Verantwortung und Haftung
- Die „verkehrsrechtliche Anordnung“ – Zuständigkeiten und Mitwirkung von Behörden
- Kontrolle und Wartung einer Arbeitsstelle

4. FACHTECHNISCHER TEIL
- Verkehrszeichen (Arten, Anforderungen, Aufstellung, Regelabstände, etc.)
- Verkehrseinrichtungen § 43 STVO (Absperrschranken, Leitbaken, Leitkegel, bauliche Leitelemente, Warneinrichtungen, Lichtzeichenanlagen, etc.)
- Mindestbreiten von Wegen und Fahrstreifen
- Merkblatt für die Wahl der lichttechnischen Leitungsklasse von vertikalen Verkehrszeichen und Verkehrseinrichtungen
- Warnkleidung (EN ISO 20471)
- StVO - Sicherheitskennzeichnung an Fahrzeuge
- § 35 STVO Sonderrechte von Baufahrzeugen, § 38 Rundumlicht
- Teilauszug aus der ASR A 5.2

DAS ZERTIFIKAT DIENT ALS NACHWEIS GEM. ZTV-SA 97 & MVAS 99!

Schulungstag: 22.04.2022

Schulungsort: Burgkirchen

Fachdozent: Rabe, Martin

Seminarnummer: 12400

Unterschift Dozent

RSA Schulungsteam GmbH
Gewerbegebiet Achen 9, 83137 Schonstett
Tel.: (0 80 39) 90 20 43 2
eMail: info@rsa-schulung.com

Regelplan B I/15 modifiziert

Sperrung einer Straße

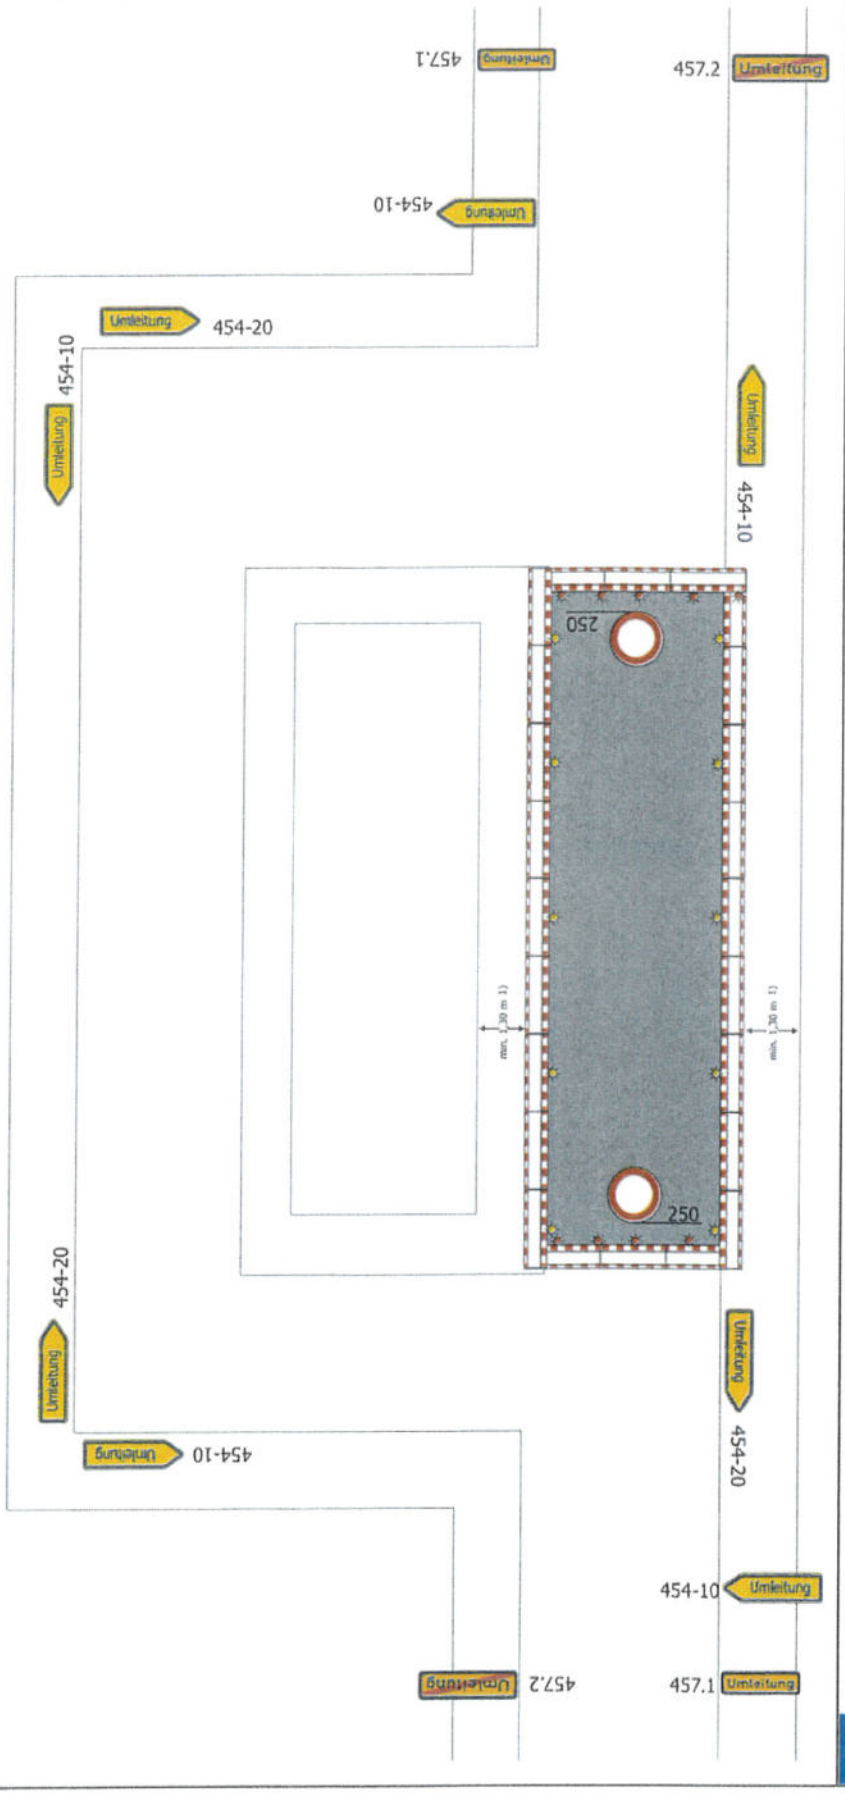

[ ] Einrichtung einer Umleitung
[ ] Anpassung der vorhandenen Verkehrszeichen gemäß Eintragung

Querabsperrung auf der Fahrbahn
im Bereich der Arbeitsstelle durch Absperrschrankengitter mit mindestens 5 einseitigen roten Warnleuchten

Längsabsperrung zum Gehweg
durch Absperrschrankengitter mit Rundstrahlern (WL8 nach den TL-Warnleuchten) mit gelbem Dauerlicht

1) andere Breiten siehe Teil B, Abschnitt 2.4.2

stvo2Go

Bezugssystem:
ETRS89 / UTM 32N

0 10 20 30 40m

Maßstab 1: 1.250
Erstellt am 17.07.2026 10:40
https://v.bayern.de/ZRZHf

Es gelten die Nutzungsbedingungen des BayernAtlas / Geoportal Bayern / BayernAtlas-plus

© Bayerische Vermessungsverwaltung 2026, mit Darstellung durch den Anwender

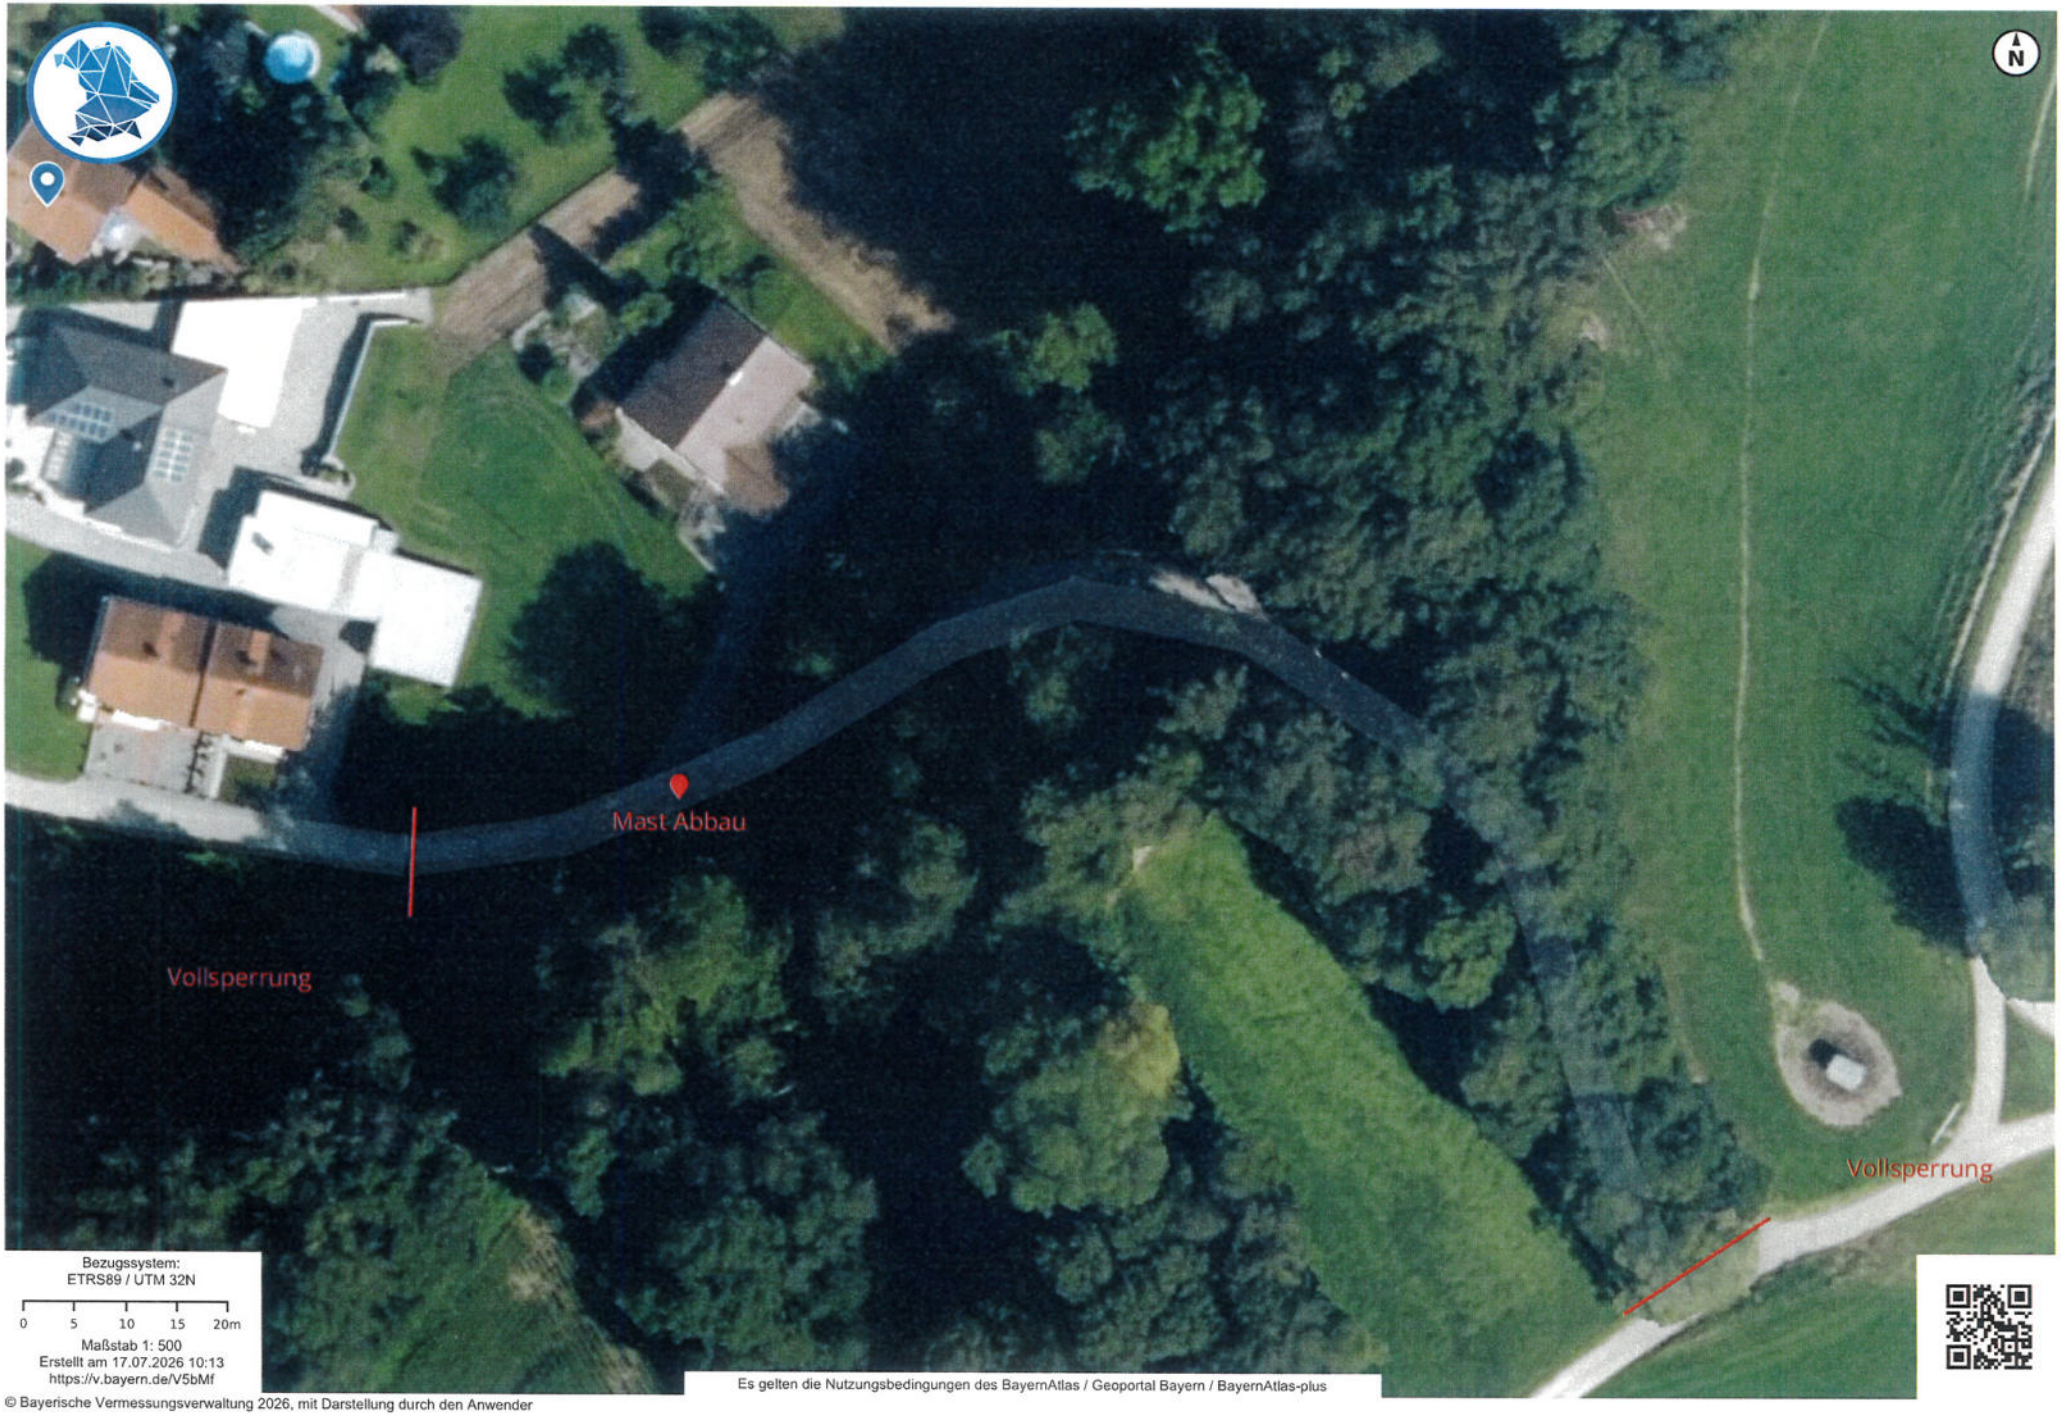

Bezugssystem:
ETRS89 / UTM 32N

0 5 10 15 20m

Maßstab 1: 500
Erstellt am 17.07.2026 10:13
https://v.bayern.de/V5bMf

© Bayerische Vermessungsverwaltung 2026, mit Darstellung durch den Anwender

Es gelten die Nutzungsbedingungen des BayernAtlas / Geoportal Bayern / BayernAtlas-plus