

Verwaltungsgemeinschaft Emmerting  
 Gemeinde Emmerting  
 Untere Dorfstr. 3  
 84547 Emmerting

PLZ, Ort, Datum  
 84547 Emmerting 26.09.2024

Sachbearbeiter/in Telefax  
 Haspelhuber Thomas 08679987330  
 Telefon, Durchwahl (Nbst.) Zimmer-Nr.  
 08679987331 OG 13

Aktenzeichen (Bitte immer angeben!)  
 140-12/2

**Freitag Montagegesellschaft mbH & Co.KG**  
**Tittmoninger Str. 3**  
**83301 Traunreut**

**Anordnung einer Verkehrsbeschränkung**  
 zur Durchführung von Arbeiten im Straßenraum gem.

§ 45 Abs. 1 und Abs. 3 Satz 1,  § 45 Abs. 2 Satz 1  
 § 44 Abs. 1 Satz 1 StVO und 2 StVO  
 Zum Antrag vom 26.09.2024

Die oben genannte Behörde erlässt folgende Anordnung  Anlagen  Regelplan/-pläne

1. Die (Straßenklasse, Straßen-Nr., Straßenname)  
 Hohenwarter Str.

in (Ort, Ortsteil der Sperrung) bei km/ von km - km / bei Haus-Nr./ von Haus-Nr. zu Haus-Nr.  
 Mehring siehe Plan

Dauer der Maßnahme  
 wird vom / am **30.09.2024** bis zur Beendigung am **11.10.2024** längstens bis

für den Fahrzeugverkehr	<input checked="" type="checkbox"/> vollständig	<input type="checkbox"/> halbseitig	<input type="checkbox"/> teilweise	
für den Fußgängerverkehr im Gehwegbereich	<input checked="" type="checkbox"/> vollständig	<input type="checkbox"/> halbseitig	<input type="checkbox"/> teilweise	
für den Fahrradverkehr im Radwegbereich	<input checked="" type="checkbox"/> vollständig	<input type="checkbox"/> halbseitig	<input type="checkbox"/> teilweise	gesperrt.

Grund der Sperrung  
 Verlegung Stromkabel

2. Die Sicherung bzw. Regelung des Verkehrs hat nach  Beschilderungsplan  Regelplan

Nr. **B I / 15** vom **26.09.2024** zu erfolgen. Diese(r) sind / ist Bestandteil dieser Anordnung

3. Der Verkehr wird umgeleitet über  
 Siehe Plan

Der Anliegerverkehr ist zugelassen bis Baustelle

4. Weitere Maßnahmen zur Sicherung des Verkehrs  
 Absperrung erfolgt durch den Antragsteller.  
 Die Anwohner werden vom Antragsteller informiert.  
 Zusätzlich werden folgende Verkehrszeichen angeordnet.  
 Absolutes Halteverbot, Einsatzfahrzeuge frei. (siehe Plan)

5. Diese Anordnung wird mit der Aufstellung der Verkehrszeichen wirksam

Verantwortlicher Bauleiter, (Name, Vorname, Anschrift)  
 Maas Julian

Telefon dienstlich Telefon privat  
 0176 2264046

6. Die Kostenentscheidung beruht auf den §§ 1 und 4 der Gebührenverordnung für Maßnahmen  
 im Straßenverkehr in Verbindung mit dem Gebührentarif.

	Gebühren für diese Anordnung	Auslagen	Gesamtbetrag
Gebührenfestsetzung:	20,00 EUR	2,50 EUR	20,00 EUR
Bankinstitut		IBAN	BIC


Die weiteren Anordnungen auf der Rückseite sind zu beachten. Sie sind Bestandteil dieser Anordnung.

Unterschrift

  
**Robert Buchner**  
 Erster Bürgermeister

Verteiler

<input checked="" type="checkbox"/> Polizei Burghausen	<input checked="" type="checkbox"/> zum Akt 140-12/2
<input checked="" type="checkbox"/> Feuerwehr Mehring	<input type="checkbox"/>
<input checked="" type="checkbox"/> Bauhof Mehring	<input type="checkbox"/>
<input checked="" type="checkbox"/> BRK	<input type="checkbox"/>

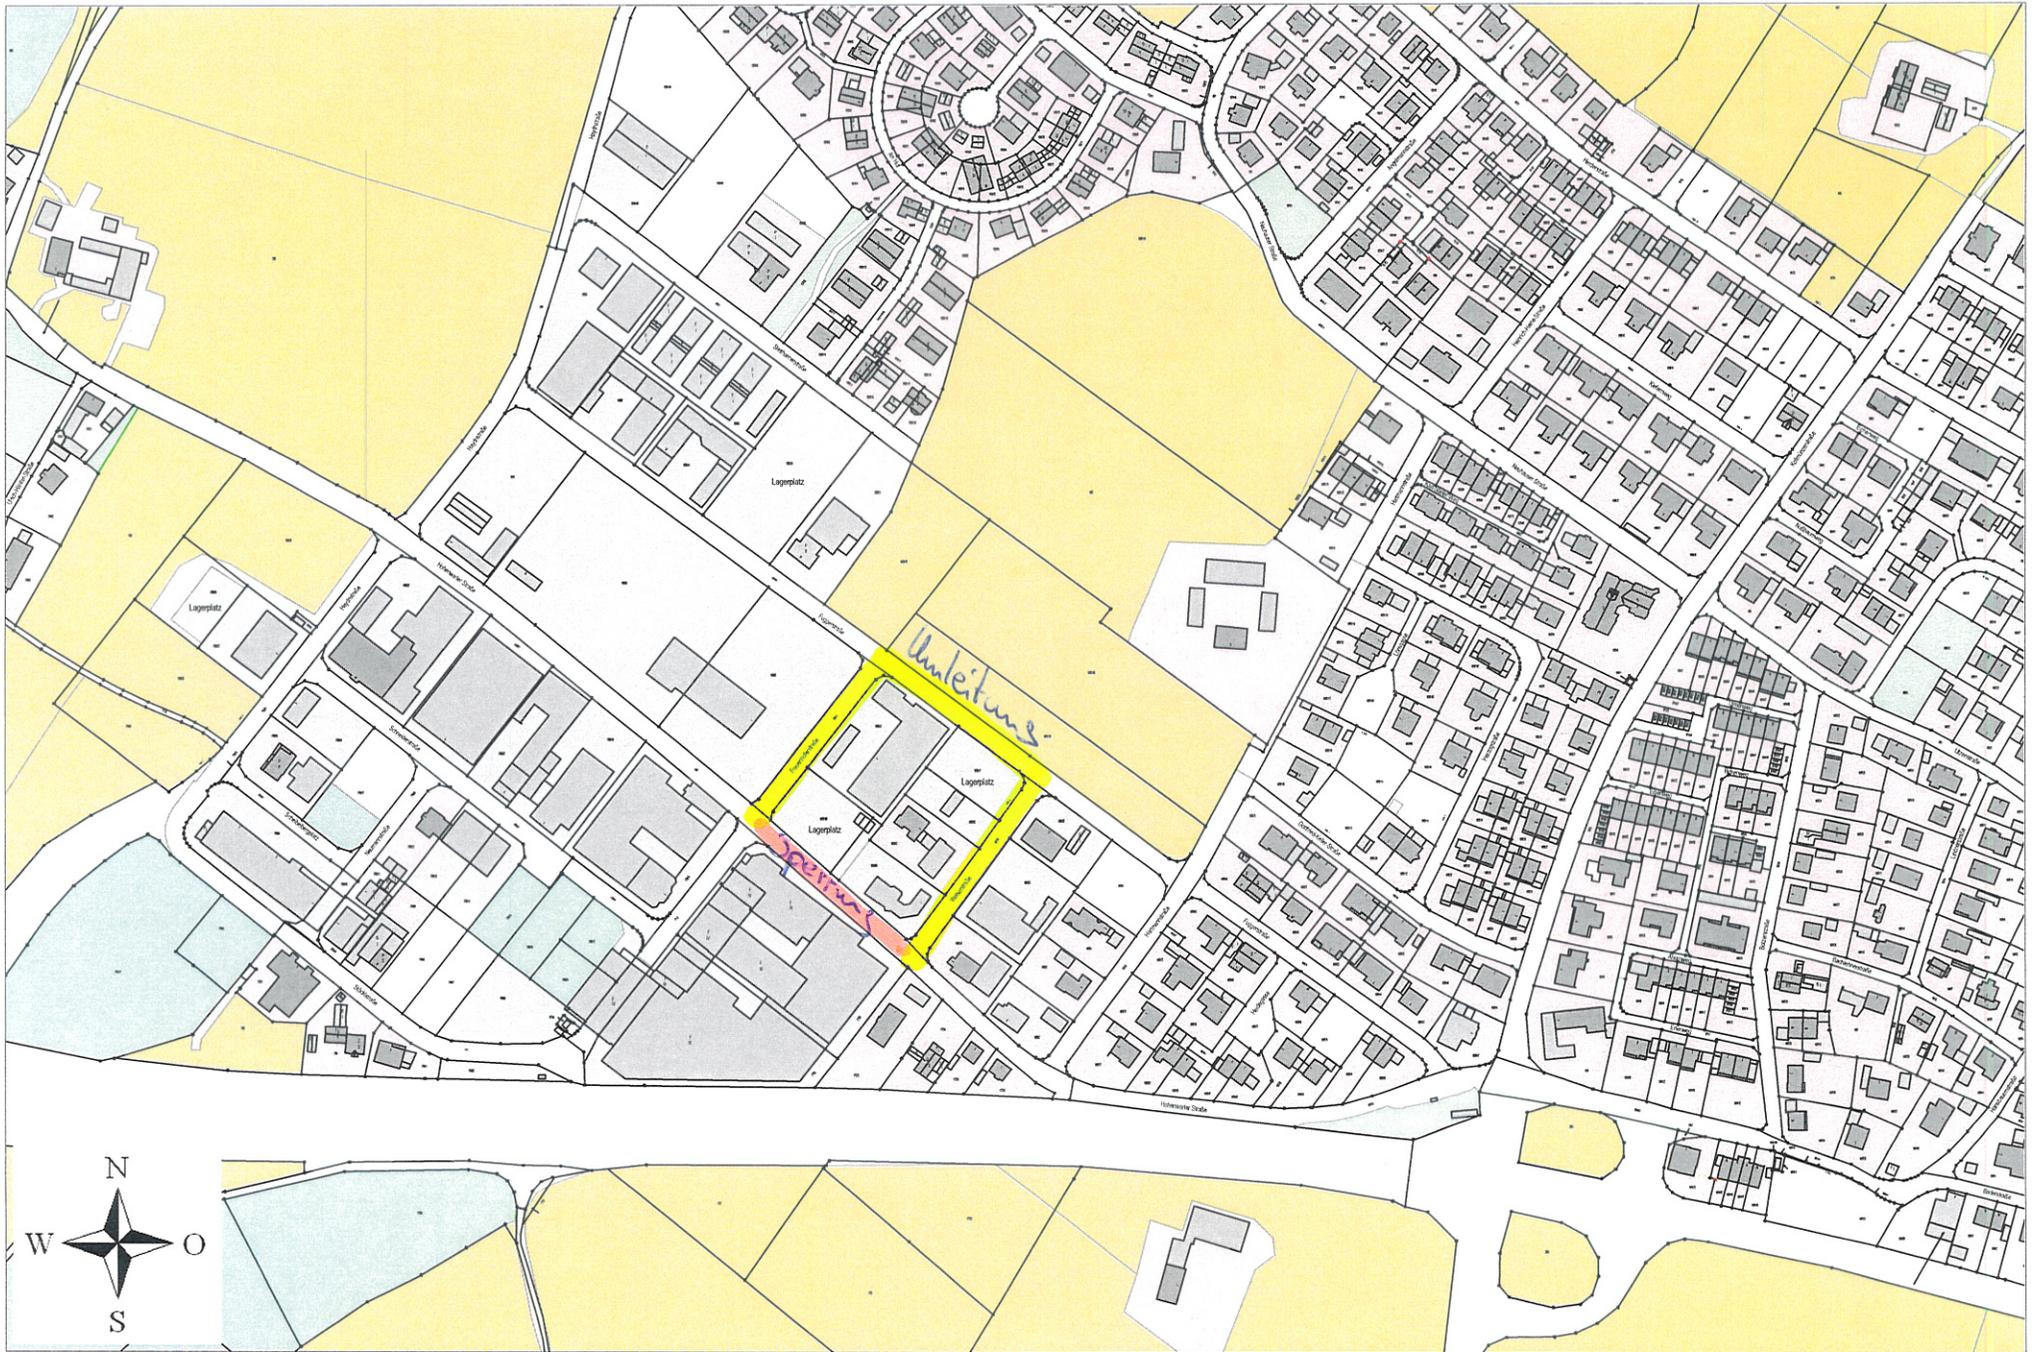

# Regelplan B I/15 modifiziert


Sperrung einer Straße

- [ ] Einrichtung einer Umleitung
- [ ] Anpassung der vorhandenen Verkehrszeichen gemäß Eintragung

**Querabsperzung auf der Fahrbahn**  
im Bereich der Arbeitsstelle durch  
Absperrschrankengitter mit mindestens  
5 einseitigen roten Warnleuchten

**Längsabsperzung zum Gehweg**  
durch Absperrschrankengitter mit  
Rundstrahlern (WL8 nach den  
TL-Warnleuchten) mit gelbem Dauerlicht

- 1) andere Breiten siehe Teil B,  
Abschnitt 2.4.2

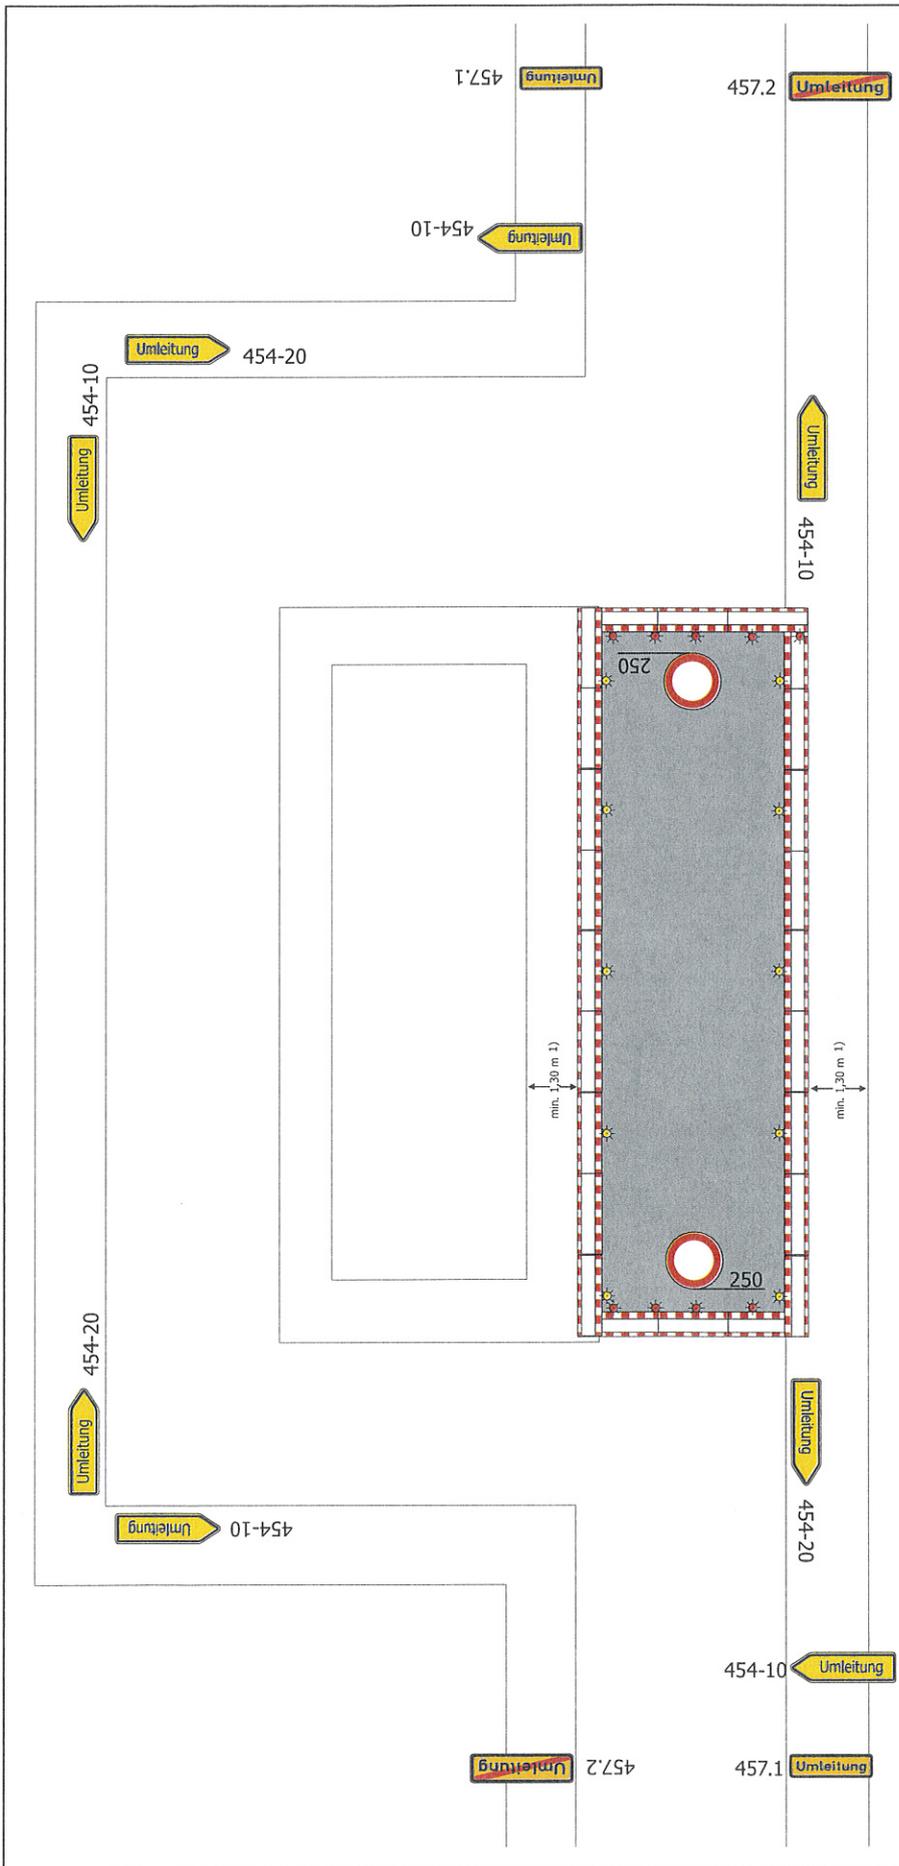

Verwaltungsgemeinschaft Emmerting, Untere Dorfstr. 3, 84547 Emmerting

Freitag Montagegesellschaft mbH&Co.KG  
Tittmoningerstr. 3  
83301 Traunreut

## Verwaltungsgemeinschaft Emmerting

Mitgliedsgemeinden: Gemeinde Emmerting, Gemeinde Mehring

Sachbearbeiter/in Thomas Haspelhuber  
Hausanschrift Untere Dorfstr. 3  
84547 Emmerting  
Zimmer OG 13, 1. Stock  
Telefon 08679/987325  
Fax 08679/987330  
E-Mail bauamt@gemeinde-emmerting.de  
Öffnungszeiten Mo.,Di.,Do.,Fr. 08:00 – 12:00  
Mittwoch kein Parteiverkehr  
Di. 13:00 – 17:00  
Do. 14:00 – 18:00



USt-IdNr.: DE129270582

Emmerting, 26. September 2024  
Az.: 140-12/2

## Rechnung

Bei Rückfragen und Zahlungen bitte angeben:  
Re.Nr.: '146/2024-0.1100.1000-TH

Leistung - Lieferung	Einzelbetrag EUR	Gesamtbetrag EUR
1 Verkehrsrechtliche Anordnung vom 26.09.2024 Hohenwarter Str. Mehring	22,50	22,50
<b>Rechnungs-Endbetrag</b>		<b>22,50 EUR</b>

**Zahlbar innerhalb von 14 Tagen unter Angabe der Rechnungsnummer!**

### Bankverbindungen

Geldinstitut  
meine Volksbank Raiffeisenbank eG

BIC  
GENODEF1VRR

IBAN  
DE91 7116 0000 0007 3386 00

Gläubiger-ID: DE95ZZZ00000074307

Y:\dat\_FB\_Rechnungen\VG-Emmerting\Verkehrsrechtliche Anordnung\2024 Freitag Hohenwarter Str.  
Mehring.doc